



ประกาศองค์การบริหารส่วนตำบลบางยาง  
เรื่อง ราคาากลางในการจัดซื้อจัดจ้าง  
สำหรับการจ้างโครงการก่อสร้างเขื่อน คสล.แนวถนนเลียบบคลองทวิผล หมู่ที่ ๗ โดยวิธีเฉพาะเจาะจง

ด้วยองค์การบริหารส่วนตำบลบางยาง อำเภอกระทุ่มแบน จังหวัดสมุทรสาคร มีความประสงค์จะจ้างโครงการก่อสร้างเขื่อน คสล.แนวถนนเลียบบคลองทวิผล หมู่ที่ ๗ เพื่อจ่ายเป็นค่าดำเนินการโครงการก่อสร้างเขื่อน คสล. แนวถนนเลียบบคลองทวิผล หมู่ที่ ๗ เริ่มจากที่ดินนายชื่น ฉิมมณี ไปจนถึงที่ดินติดต่อบ้านหนองไข่นกไข่นกยาว ๑๙ เมตร รายละเอียดตามแบบแปลนที่ อบต.กำหนด โดยวิธีเฉพาะเจาะจง นั้น

เพื่อให้เป็นไปตามพระราชบัญญัติการจัดซื้อจัดจ้างและการบริหารพัสดุภาครัฐ พ.ศ. ๒๕๖๐ มาตรา ๖๓ บัญญัติว่า ภายใต้บังคับมาตรา ๖๒ ให้หน่วยงานของรัฐประกาศรายละเอียดข้อมูลราคาากลางและการคำนวณราคาากลางในระบบเครือข่ายสารสนเทศของกรมบัญชีกลางตามวิธีการที่กรมบัญชีกลางกำหนด

ดังนั้น เพื่อให้การจัดซื้อจัดจ้างเป็นไปด้วยความโปร่งใสตรวจสอบได้ เป็นไปตามพระราชบัญญัติการจัดซื้อจัดจ้างและการบริหารพัสดุภาครัฐ พ.ศ. ๒๕๖๐ และพระราชบัญญัติประกอบรัฐธรรมนูญว่าด้วยการป้องกันและปราบปรามการทุจริต พ.ศ. ๒๕๖๑ องค์การบริหารส่วนตำบลบางยาง อำเภอกระทุ่มแบน จังหวัดสมุทรสาคร จึงขอประกาศราคาากลางโครงการจัดจ้างดังกล่าวข้างต้น รายละเอียดปรากฏตามเอกสารแนบท้ายประกาศฉบับนี้ และสามารถติดต่อขอรับข้อมูลเกี่ยวกับราคาากลางตามโครงการดังกล่าวข้างต้นได้ที่งานพัสดุและทรัพย์สิน กองคลัง องค์การบริหารส่วนตำบลบางยาง โทร. ๐๓๔-๔๙๙-๔๗๗-๘ หรือสามารถดูรายละเอียดได้ที่ [www.bangyang.go.th](http://www.bangyang.go.th) และ [www.gprocurement.go.th](http://www.gprocurement.go.th)

จึงขอประกาศให้ทราบโดยทั่วกัน

ประกาศ ณ วันที่ ๗ กันยายน พ.ศ. ๒๕๖๔

(นายเศกสรรค์ ฮีสวัสดิ์)

นายกองค์การบริหารส่วนตำบลบางยาง

## ตารางแสดงวงเงินงบประมาณที่ได้รับจัดสรรและราคากลางในงานจ้างก่อสร้าง

๑. ชื่อโครงการ...โครงการก่อสร้างเขื่อน คสล.แนวถนนเลียบริมคลองทวิผล หมู่ที่ ๗.....
๒. หน่วยงานเจ้าของโครงการ...กองช่าง องค์การบริหารส่วนตำบลบางยาง.....
๓. วงเงินงบประมาณที่ได้รับจัดสรร...๑๘๗,๐๐๐.๐๐ บาท (หนึ่งแสนแปดหมื่นเจ็ดพันบาทถ้วน).....
๔. ลักษณะงานโดยสังเขป...ก่อสร้างเขื่อน คสล. แนวถนนเลียบริมคลองทวิผล หมู่ที่ ๗ เริ่มจากที่ดินนายชื่น ฉิมมณี ไปจนถึงที่ดินติดต่อด้านลบนองนงไข่ ยาว ๑๘ เมตร รายละเอียดตามแบบแปลนที่ อนุมัติกำหนด.....
๕. ราคากลางคำนวณ ณ วันที่ ๒๗ สิงหาคม ๒๕๖๔..... เป็นเงิน .....๑๘๗,๕๔๑.๒๘.....บาท
๖. บัญชีประมาณการราคากลาง
- ๖.๑ แบบสรุปราคางานก่อสร้าง จำนวน ๓ แผ่น.....
- ๖.๒.....
๗. รายชื่อคณะกรรมการกำหนดราคากลาง
- ๗.๑ นายบัญชา ชินคำหาญ..... ตำแหน่ง..... ผู้อำนวยการกองช่าง.....
- ๗.๒ นางชมภิตา กวางแสง..... ตำแหน่ง..... นายช่างโยธาชำนาญงาน.....
- ๗.๓ นายชาติตรี พันธุ์ชาติตรี..... ตำแหน่ง..... ผู้ช่วยนายช่างไฟฟ้า.....

บันทึกเสนอแบบแปลน - ประมาณราคา

วันที่ ๒๗ สิงหาคม ๒๕๖๔

เรื่อง จัดทำแบบโครงการและประมาณราคา

เรียน นายกองค้การบริหารส่วนตำบลบางยาง

ชื่อโครงการ โครงการก่อสร้างเขื่อน คสล.แนวถนนเลียบบคลองทวิผล หมู่ที่ ๗

สถานที่ก่อสร้าง หมู่ที่ ๗ ตำบลบางยาง อำเภอกระทุ่มแบน จังหวัดสมุทรสาคร

งบประมาณ (ราคากลาง) ๑๙๗,๔๔๑.๒๘ บาท / ราคาที่ประมาณการ ๑๙๗,๔๔๑.๒๘ บาท  
เลขที่แบบแปลน กองช่าง /๒๕๖๔ จำนวน ๔ แผ่น ระยะเวลาก่อสร้าง ๖๐ วัน

งวดที่ ๑ เป็นจำนวนเงินร้อยละ - ระยะเวลาดำเนินการ - วัน โดยมีปริมาณงาน คือ -

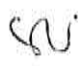
งวดที่ ๒ เป็นจำนวนเงินร้อยละ - ระยะเวลาดำเนินการ - วัน โดยมีปริมาณงาน คือ -

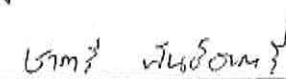
งวดสุดท้าย เป็นจำนวนเงินร้อยละ ๑๐๐ ระยะเวลาดำเนินการ ๖๐ วัน เมื่อผู้รับจ้างได้ปฏิบัติงานทั้งหมดให้แล้วเสร็จตามสัญญาจ้าง รวมทั้งทำสถานที่ก่อสร้างให้สะอาดเรียบร้อยตามที่กำหนด

ชื่อผู้ควบคุมงานโครงการ นางชมภิกา กวางเส็ง

จึงเรียนมาเพื่อพิจารณาดำเนินการต่อไป

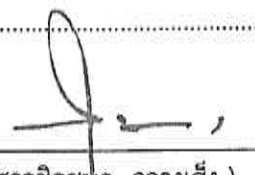
(ลงชื่อ)  ประธานกรรมการ  
(นายบัญชา ชินคำหาญ)  
ผู้อำนวยการกองช่าง

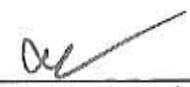
(ลงชื่อ)  กรรมการ  
(นางชมภิกา กวางเส็ง)  
นายช่างโยธาชำนาญงาน

(ลงชื่อ)  กรรมการ  
(นายชาตรี พันธุ์ชาตรี)  
ผู้ช่วยนายช่างไฟฟ้า

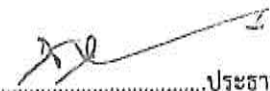
เห็นควรพิจารณาอนุมัติ  
 ไม่เห็นควรพิจารณาอนุมัติ เนื่องจาก.....


อนุมัติ  
 ไม่อนุมัติ เนื่องจาก.....

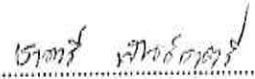
ลงชื่อ   
(นางสาวชิตชนก กวางเส็ง)  
ปลัดองค์การบริหารส่วนตำบลบางยาง

ลงชื่อ   
(นายเศกสรรค์ ฮีสวัสดิ์)  
นายกองค์การบริหารส่วนตำบลบางยาง



(ลงชื่อ)..........ประธานกรรมการฯ  
( นายบัญชา ชินคำหาญ )  
ผู้อำนวยการกองช่าง

(ลงชื่อ)..........กรรมการฯ  
( นางชมภิตา กวางแสง )  
นายช่างโยธาชำนาญงาน

(ลงชื่อ)..........กรรมการฯ  
( นายชาติรี พันธุ์ชาติรี )  
นายช่างโยธาชำนาญงาน



โครงการ ก่อสร้างเขื่อน คสล. แนวถนนเลียบบคลองทิวผล หมู่ที่ 7 เริ่มจากบริเวณที่ดินนายชื่น ฉิมมณี

ไปจนสุดที่ดินติดต่อดำบลหนองน้ำไข่ ยาว 19 เมตร

อำนาจถูกต้อง

(นายบัญชา ชิมลีการ)  
ผู้อำนวยการสำนักงานการก่อสร้าง

อำนาจถูกต้อง

(นายบัญชา ชิมลีการ)  
ผู้อำนวยการก่อสร้าง

(นางชนสิทธิ์ กวางเล็ง)  
นายช่างโยธาชำนาญงาน

มีคณะกรรมการและผู้ชำนาญการรองรับ

สถานที่ก่อสร้าง หมู่ที่ 7 ตำบลบางยาง อำเภอกระทุ่มแบน จังหวัดสมุทรสาคร









## ขอบเขตของงานหรือรายละเอียดคุณลักษณะเฉพาะและราคากลาง

### ๑. ความเป็นมา

กองช่าง องค์การบริหารส่วนตำบลบางยาง มีความประสงค์จะดำเนินการตามข้อบัญญัติงบประมาณรายจ่ายประจำปีงบประมาณ พ.ศ. ๒๕๖๔ หน้า ๖๙ โครงการก่อสร้างเขื่อน คสล.แนวถนนเลียบบคลองทวิผล หมู่ที่ ๗ เพื่อจ่ายเป็นค่าดำเนินการโครงการก่อสร้างเขื่อน คสล. แนวถนนเลียบบคลองทวิผล หมู่ที่ ๗ เริ่มจากที่ดินนายชื่น ฉิมมณี ไปจนถึงที่ดินติดต่อด้านหนองน้ำไข่ ยาว ๑๙ เมตร รายละเอียดตามแบบแปลนที่ อบต.กำหนดตามแผนพัฒนาท้องถิ่น (พ.ศ. ๒๕๖๑-๒๕๖๕) เพิ่มเติม เปลี่ยนแปลง ครั้งที่ ๑ พ.ศ. ๒๕๖๓ หน้าที่ ๗๘ ลำดับที่ ๗๘ ปรากฏในแผนงานอุตสาหกรรมและการโยธา (๐๐๓๑๐) งานก่อสร้างโครงการพื้นฐาน (๐๐๓๑๒) ตั้งไว้ ๑๘๗,๐๐๐.๐๐ บาท (หนึ่งแสนแปดหมื่นเจ็ดพันบาทถ้วน)

### ๒. วัตถุประสงค์

เพื่อให้ประชาชนได้รับความสะดวกในการคมนาคม

### ๓. คุณลักษณะและรายละเอียดของพัสดุที่จะดำเนินการจัดจ้างในครั้งนี้

ลำดับ	รายการ	จำนวน (หน่วย)	งบประมาณ (บาท)	ราคากลาง (บาท)	หมายเหตุ
๑.	โครงการก่อสร้างเขื่อน คสล.แนวถนนเลียบบคลองทวิผล หมู่ที่ ๗ เพื่อจ่ายเป็นค่าดำเนินการโครงการก่อสร้างเขื่อน คสล. แนวถนนเลียบบคลองทวิผล หมู่ที่ ๗ เริ่มจากที่ดินนายชื่น ฉิมมณี ไปจนถึงที่ดินติดต่อด้านหนองน้ำไข่ ยาว ๑๙ เมตร รายละเอียดตามแบบแปลนที่ อบต.กำหนด	๑ งาน	๑๘๗,๐๐๐.๐๐	๑๘๗,๔๔๑.๒๘	*ราคากลางจากคณะกรรมการกำหนดราคากลาง ตามคำสั่งองค์การบริหารส่วนตำบลบางยางที่ ๒๗๗/๒๕๖๔ ลงวันที่ ๓ สิงหาคม ๒๕๖๔
รวม			๑๘๗,๐๐๐.๐๐	๑๘๗,๔๔๑.๒๘	

### ๔. เงื่อนไขและคุณสมบัติเพิ่มเติม

๔.๑ กำหนดให้ผู้รับจ้างใช้วัสดุประเภทวัสดุหรือครุภัณฑ์ที่จะใช้ในงานก่อสร้างเป็นพัสดุที่ผลิตภายในประเทศ โดยต้องไม่น้อยกว่าร้อยละ ๖๐ ของมูลค่าพัสดุที่จะใช้ในงานก่อสร้างทั้งหมดตามสัญญาและจัดทำแผนการใช้พัสดุที่ใช้ในงานก่อสร้างทั้งหมดตามสัญญาภายใน ๓๐ วัน นับถัดจากวันที่ได้ลงนามในสัญญา (ตามแบบฟอร์มกำหนด)

๔.๒ กำหนดให้ผู้รับจ้างให้เหล็กที่ผลิตในประเทศไม่น้อยกว่าร้อยละ ๙๐ ของปริมาณเหล็กที่ต้องใช้ตามสัญญาและจัดทำแผนการใช้ปริมาณวัสดุภายในประเทศต้องใช้ทั้งหมดตามสัญญาภายใน ๗ วัน นับถัดจากวันที่ได้ลงนามในสัญญา (ตามแบบฟอร์มกำหนด)

๔.๓ ในกรณีส่งเสริมผู้ประกอบการ SMEs ให้แนบสำเนาใบขึ้นทะเบียนผู้ประกอบการวิสาหกิจขนาดกลางและขนาดย่อม (SMEs)

### ๕. คุณสมบัติผู้เสนอราคา


เป็นบุคคลธรรมดา หรือนิติบุคคลที่มีอาชีพก่อสร้างที่ต้องการจัดจ้างในครั้งนี้

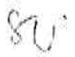
๖. ระยะเวลาดำเนินการ


ภายใน ๖๐ วัน นับถัดจากลงนามในสัญญา

๗. หลักเกณฑ์การพิจารณาคัดเลือกข้อเสนอ


เกณฑ์ราคา

(ลงชื่อ)..........ประธานกรรมการ  
(นายบัญชา ชินคำหาญ)  
ผู้อำนวยการกองช่าง

(ลงชื่อ)..........กรรมการ  
(นางชมภิตา กวางเส็ง)  
นายช่างโยธาชำนาญงาน

(ลงชื่อ)..........กรรมการ  
(นายชาตรี พันธุ์ชาตรี)  
ผู้ช่วยนายช่างไฟฟ้า

(ลงชื่อ)..........  
(นางสาวชิตชนก กวางเส็ง)  
ปลัดองค์การบริหารส่วนตำบลบางยาง

(ลงชื่อ)..........  
(นายเศกสรรค์ ฮีสวัสดิ์)  
นายกองค์การบริหารส่วนตำบลบางยาง

## ขอบเขตของงานหรือรายละเอียดคุณลักษณะเฉพาะและราคากลาง

### ๑. ความเป็นมา

กองช่าง องค์การบริหารส่วนตำบลบางยาง มีความประสงค์จะดำเนินการตามข้อบัญญัติงบประมาณ รายจ่ายประจำปีงบประมาณ พ.ศ. ๒๕๖๔ หน้า ๖๙ โครงการก่อสร้างเขื่อน คสล.แนวถนนเลียบบคลองทวิผล หมู่ที่ ๗ เพื่อจ่ายเป็นค่าดำเนินการโครงการก่อสร้างเขื่อน คสล. แนวถนนเลียบบคลองทวิผล หมู่ที่ ๗ เริ่มจากที่ดิน นายชื่น ฉิมมณี ไปจนถึงที่ดินติดต่อบ้านหนองไข่น้ำ ยาว ๑๙ เมตร รายละเอียดตามแบบแปลนที่ อบต.กำหนด ตามแผนพัฒนาท้องถิ่น (พ.ศ. ๒๕๖๑-๒๕๖๕) เพิ่มเติม เปลี่ยนแปลง ครั้งที่ ๑ พ.ศ. ๒๕๖๓ หน้าที่ ๗๘ ลำดับที่ ๗๘ ปรากฏในแผนงานอุตสาหกรรมและการโยธา (๐๐๓๑๐) งานก่อสร้างโครงการพื้นฐาน (๐๐๓๑๒) ตั้งไว้ ๑๘๗,๐๐๐.๐๐ บาท (หนึ่งแสนแปดหมื่นเจ็ดพันบาทถ้วน)

### ๒. วัตถุประสงค์

เพื่อให้ประชาชนได้รับความสะดวกในการคมนาคม

### ๓. คุณลักษณะและรายละเอียดของพัสดุที่จะดำเนินการจัดจ้างในครั้งนี้

ลำดับ	รายการ	จำนวน (หน่วย)	งบประมาณ (บาท)	ราคากลาง (บาท)	หมายเหตุ
๑.	โครงการก่อสร้างเขื่อน คสล.แนวถนนเลียบบคลองทวิผล หมู่ที่ ๗ เพื่อจ่ายเป็นค่าดำเนินการโครงการก่อสร้างเขื่อน คสล. แนวถนนเลียบบคลองทวิผล หมู่ที่ ๗ เริ่มจากที่ดินนายชื่น ฉิมมณี ไปจนถึงที่ดินติดต่อบ้านหนองไข่น้ำ ยาว ๑๙ เมตร รายละเอียดตามแบบแปลนที่ อบต.กำหนด	๑ งาน	๑๘๗,๐๐๐.๐๐	๑๘๗,๔๔๑.๒๘	*ราคากลางจากคณะกรรมการกำหนดราคากลาง ตามคำสั่งองค์การบริหารส่วนตำบลบางยาง ที่ ๒๗๗/๒๕๖๔ ลงวันที่ ๓ สิงหาคม ๒๕๖๔
รวม			๑๘๗,๐๐๐.๐๐	๑๘๗,๔๔๑.๒๘	

### ๔. เงื่อนไขและคุณสมบัติเพิ่มเติม

๔.๑ กำหนดให้ผู้รับจ้างใช้วัสดุประเภทวัสดุหรือครุภัณฑ์ที่จะใช้ในงานก่อสร้างเป็นพัสดุที่ผลิตภายในประเทศ โดยต้องไม่น้อยกว่าร้อยละ ๖๐ ของมูลค่าพัสดุที่จะใช้ในงานก่อสร้างทั้งหมดตามสัญญาและจัดทำแผนการใช้พัสดุที่ใช้ในงานก่อสร้างทั้งหมดตามสัญญาภายใน ๓๐ วัน นับถัดจากวันที่ได้ลงนามในสัญญา (ตามแบบฟอร์มกำหนด)

๔.๒ กำหนดให้ผู้รับจ้างให้เหล็กที่ผลิตในประเทศไม่น้อยกว่าร้อยละ ๙๐ ของปริมาณเหล็กที่ต้องใช้ตามสัญญาและจัดทำแผนการใช้ปริมาณวัสดุภายในประเทศต้องใช้ทั้งหมดตามสัญญาภายใน ๗ วัน นับถัดจากวันที่ได้ลงนามในสัญญา (ตามแบบฟอร์มกำหนด)

๔.๓ ในกรณีส่งเสริมผู้ประกอบการ SMEs ให้แนบสำเนาใบขึ้นทะเบียนผู้ประกอบการวิสาหกิจขนาดกลางและขนาดย่อม (SMEs)

### ๕. คุณสมบัติผู้เสนอราคา

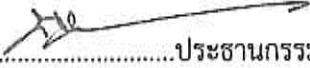
เป็นบุคคลธรรมดา หรือนิติบุคคลที่มีอาชีพก่อสร้างที่ต้องการจัดจ้างในครั้งนี้


๖. ระยะเวลาดำเนินการ


ภายใน ๖๐ วัน นับถัดจากลงนามในสัญญา

๗. หลักเกณฑ์การพิจารณาคัดเลือกข้อเสนอ


เกณฑ์ราคา

(ลงชื่อ)..........ประธานกรรมการ  
(นายบัญชา ชินคำหาญ)  
ผู้อำนวยการกองช่าง

(ลงชื่อ)..........กรรมการ  
(นางชมภิตา กวางเส็ง)  
นายช่างโยธาชำนาญงาน

(ลงชื่อ)..........กรรมการ  
(นายชาตรี พันธุ์ชาตรี)  
ผู้ช่วยนายช่างไฟฟ้า

(ลงชื่อ)..........  
(นางสาวชิตชนก กวางเส็ง)  
ปลัดองค์การบริหารส่วนตำบลบางยาง

(ลงชื่อ)..........  
(นายเศกสรรค์ ฮีสวัสดิ์)  
นายกองค์การบริหารส่วนตำบลบางยาง

ตัวอย่างแผ่นป้ายแสดงรายละเอียดงานก่อสร้าง - แผ่นป้ายในระหว่างการดำเนินการก่อสร้าง  
(ป้ายชั่วคราว)

ให้ผู้รับจ้างเป็นผู้รับผิดชอบในการดำเนินการจัดทำและติดตั้งแผ่นป้ายแสดงรายละเอียดงานก่อสร้าง -  
แผ่นป้ายในระหว่างการดำเนินการก่อสร้าง (ป้ายชั่วคราว) จำนวน 2 จุด ตามรายละเอียดดังนี้

โครงการก่อสร้างขององค์การบริหารส่วนตำบลบางยาง  
โทร. 034-499-477-78

ประเภทของสิ่งก่อสร้าง โครงการก่อสร้างเขื่อน คสล.แนวถนนเลียบบคลองทวิผล หมู่ที่ 7

ปริมาณงานก่อสร้าง .....(ให้ระบุนรายละเอียดให้มากที่สุดเท่าที่สามารถตรวจสอบได้).....

ชื่อ ที่อยู่ หมายเลขโทรศัพท์ผู้รับจ้าง .....(ให้ระบุชื่อบุคคลหรือนิติบุคคล (แล้วแต่กรณี), ที่อยู่ และหมายเลขโทรศัพท์ ของผู้รับจ้างตามสัญญา).....

ระยะเวลาก่อสร้าง.....(ให้ระบุวันเดือนปีที่เริ่มต้นก่อสร้างตามสัญญา ถึง วันเดือนปีที่สิ้นสุดการก่อสร้างตามสัญญา).....

รวมระยะเวลาก่อสร้างทั้งสิ้น .....(ให้ระบุจำนวนวันก่อสร้างตามสัญญา).....วัน

วงเงินงบประมาณที่ได้ตั้งไว้/ที่ได้รับ .....(ให้ระบุจำนวนเงินงบประมาณที่ตั้งไว้/ที่ได้รับ).....บาท

ราคากลางค่าก่อสร้าง .....(ให้ระบุจำนวนเงินรวมกลางค่าก่อสร้าง).....บาท

วงเงินค่าก่อสร้างตามที่ได้ลงนามในสัญญาจ้าง .....(ให้ระบุจำนวนเงินค่าก่อสร้างตามสัญญา).....บาท

ชื่อกรรมการตรวจรับพัสดุ และผู้ควบคุมงาน พร้อมหมายเลขโทรศัพท์

1. ....(ให้ระบุชื่อ-สกุล ตามคำสั่งแต่งตั้ง ที่ อบต.บางยาง.กำหนด.....เป็น ประธานกรรมการ โทร.....(ให้ระบุเบอร์โทรศัพท์).....
2. ....(ให้ระบุชื่อ-สกุล ตามคำสั่งแต่งตั้ง ที่ อบต.บางยาง.กำหนด.....เป็น กรรมการ โทร.....(ให้ระบุเบอร์โทรศัพท์).....
3. ....(ให้ระบุชื่อ-สกุล ตามคำสั่งแต่งตั้ง ที่ อบต.บางยาง.กำหนด.....เป็น กรรมการ โทร.....(ให้ระบุเบอร์โทรศัพท์).....
4. ....(ให้ระบุชื่อ-สกุล ตามคำสั่งแต่งตั้ง ที่ อบต.บางยาง.กำหนด.....เป็น ผู้ควบคุมงาน โทร.....(ให้ระบุเบอร์โทรศัพท์).....

ยาวไม่น้อยกว่า 2.40 เมตร

- หมายเหตุ**
1. แผ่นป้ายต้องมีสภาพคงทนตลอดระยะเวลาการก่อสร้าง และอีกไม่น้อยกว่า 6 เดือน หลังจากงานแล้วเสร็จ
  2. กรณีงานก่อสร้างไม่สามารถดำเนินการให้แล้วเสร็จตามกำหนดระยะเวลาในสัญญา ให้จัดทำ และติดตั้งแผ่นป้ายแสดงเหตุของความล่าช้า ระยะเวลาที่คาดว่าจะแล้วเสร็จ หรือระยะเวลา ที่ได้มีการขยายเวลาตามสัญญา (ถ้ามี) โดยให้ติดตั้งไว้คู่กับป้ายแสดงรายละเอียดงานก่อสร้าง (แผ่นป้ายในระหว่างการดำเนินการก่อสร้าง)
  3. กรณีแผ่นป้ายชำรุด ให้ผู้รับจ้างดำเนินการแก้ไข ซ่อมแซมให้อยู่ในสภาพดี เพื่อให้ประชาชน สามารถตรวจสอบได้ตลอดเวลา
  4. ให้ผู้รับจ้างติดตั้งแผ่นป้ายภายใน 7 วัน นับตั้งแต่วันลงนามในสัญญา โดยติดตั้งไว้ ณ จุดเริ่มต้น และจุดสิ้นสุดของงานก่อสร้าง
  5. แผ่นป้ายให้มีขนาดกว้างไม่น้อยกว่า 1.20 เมตร ยาวไม่น้อยกว่า 2.40 เมตร

ตัวอย่างแผ่นป้ายแสดงรายละเอียดงานก่อสร้าง – แผ่นป้ายภายหลังการก่อสร้างแล้วเสร็จ  
(ป้ายถาวร)

ให้ผู้รับจ้างเป็นผู้รับผิดชอบในการดำเนินการจัดทำและติดตั้งแผ่นป้ายแสดงรายละเอียดงานก่อสร้าง -  
แผ่นป้ายภายหลังการก่อสร้างแล้วเสร็จ (ป้ายถาวร) จำนวน 1 จุด ตามรายละเอียดดังนี้

โครงการก่อสร้างขององค์การบริหารส่วนตำบลบางยาง

ประเภทและชนิดสิ่งก่อสร้าง โครงการก่อสร้างเขื่อน คสล.แนวถนนเลียบบคลองทวิผล หมู่ที่ 7

ปริมาณงานก่อสร้าง .....(ให้ระบุนรายละเอียดให้มากที่สุดเท่าที่สามารถตรวจสอบได้).....

ปีงบประมาณที่ทำการก่อสร้าง .....(ให้ระบุปีงบประมาณที่ทำการก่อสร้าง).....

วันเริ่มสัญญา .....(ให้ระบุวันเดือนปี ที่เริ่มต้นก่อสร้างตามสัญญา)..... วันสิ้นสุดสัญญา .....(ให้ระบุวันเดือนปี ที่สิ้นสุดการก่อสร้างตามสัญญา).....

วงเงินค่าก่อสร้าง .....(ให้ระบุจำนวนเงินค่าก่อสร้างตามสัญญา).....บาท (งบประมาณของ อบต.บางยาง)

ระยะเวลาที่ผู้รับจ้างรับประกันความชำรุดบกพร่องตามสัญญา

วันเริ่มต้นการรับประกัน .....(ให้ระบุวันเดือนปี ที่เริ่มต้นการรับประกัน).....วันสิ้นสุดการรับประกัน .....(ให้ระบุวันเดือนปี ที่สิ้นสุดการรับประกัน).....

ผู้รับจ้าง .....ให้ระบุชื่อบุคคลหรือนิติบุคคล (แล้วแต่กรณี), ที่อยู่ และหมายเลขโทรศัพท์ ของผู้รับจ้างตามสัญญา.....

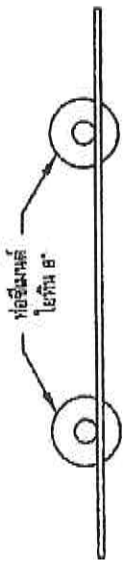
ชื่อกรรมการตรวจรับพัสดุ และผู้ควบคุมงาน

1. ....(ให้ระบุชื่อ-สกุล ตามคำสั่งแต่งตั้ง ที่ อบต.บางยาง, ตำแหน่ง.....เป็น ประธานกรรมการ
2. ....(ให้ระบุชื่อ-สกุล ตามคำสั่งแต่งตั้ง ที่ อบต.บางยาง, ตำแหน่ง.....เป็น กรรมการ
3. ....(ให้ระบุชื่อ-สกุล ตามคำสั่งแต่งตั้ง ที่ อบต.บางยาง, ตำแหน่ง.....เป็น กรรมการ
4. ....(ให้ระบุชื่อ-สกุล ตามคำสั่งแต่งตั้ง ที่ อบต.บางยาง, ตำแหน่ง.....เป็น ผู้ควบคุมงาน

กว้างไม่น้อยกว่า 1.20 เมตร

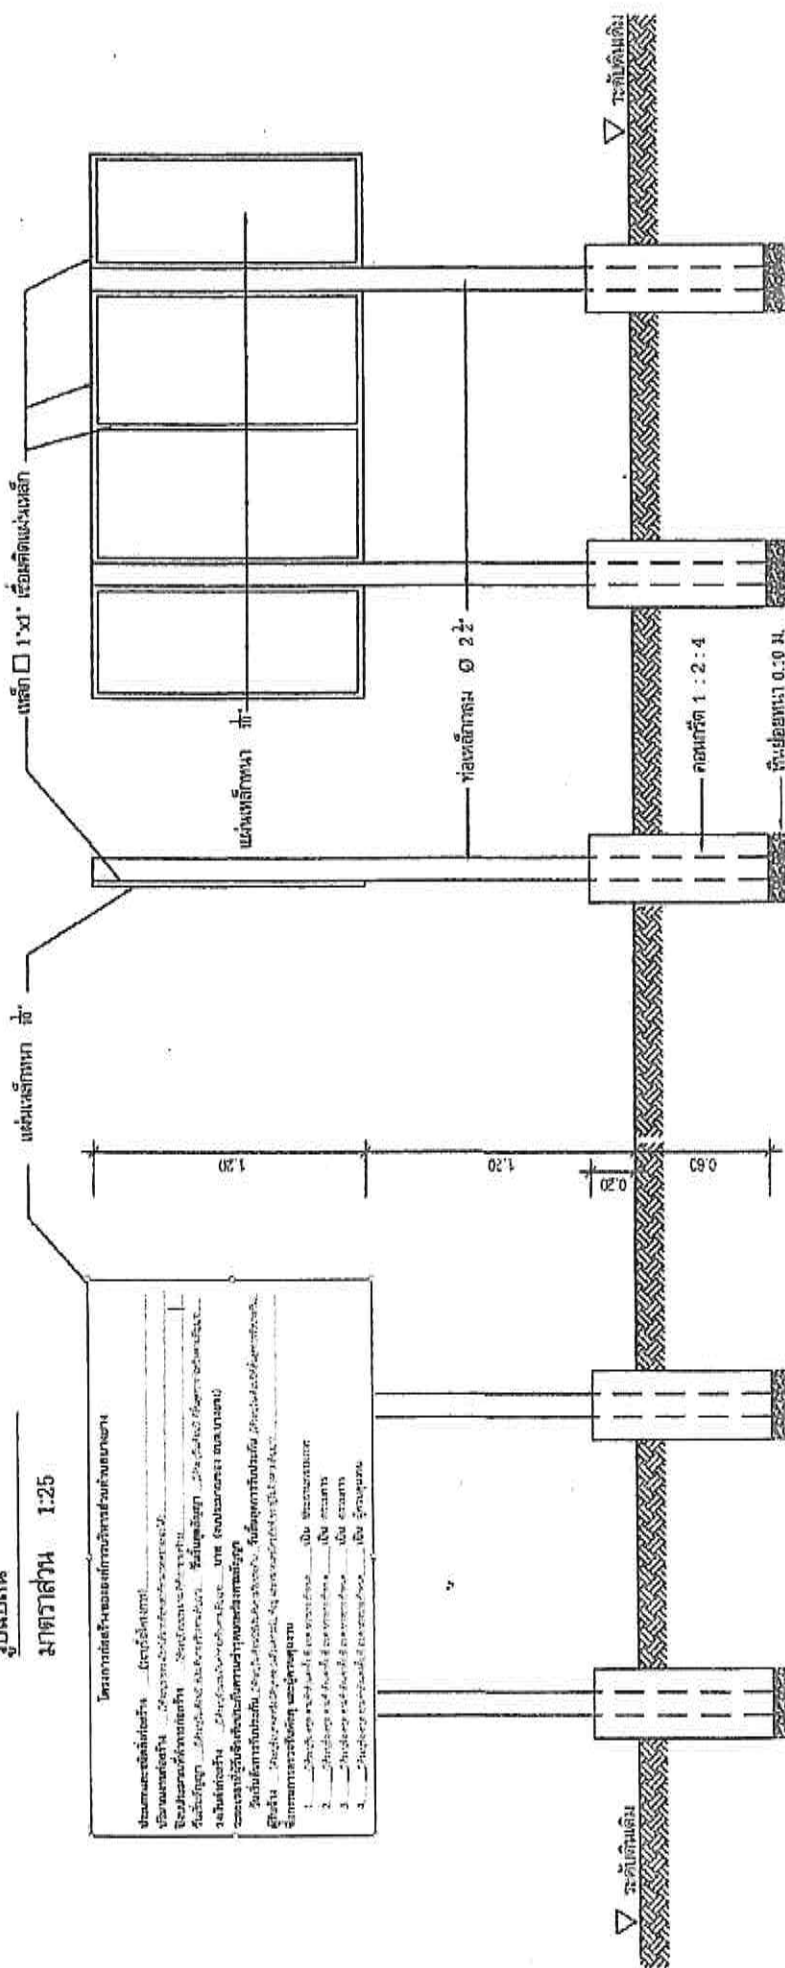
ยาวไม่น้อยกว่า 2.40 เมตร

- หมายเหตุ**
1. เสาและพื้นป้ายทาสีเขียวทั้ง 2 ด้าน โดยใช้สีน้ำมันทา ก่อนทาสีให้ทาสีกันสนิมก่อน 2 ครั้ง
  2. ตัวอักษรใช้สีขาว ขนาดตัวอักษรกำหนดตามความเหมาะสม ข้อความตามแบบที่กำหนด
  3. แผ่นป้ายให้ใช้แผ่นเหล็ก ขนาดกว้างไม่น้อยกว่า 1.20 เมตร ยาวไม่น้อยกว่า 2.40 เมตร (รายละเอียดการจัดทำแผ่นป้ายให้เป็นไปตามรายการประกอบแบบที่แนบท้ายกับแบบป้ายนี้)
  4. ให้ผู้รับจ้างติดตั้งแผ่นป้ายให้แล้วเสร็จก่อนส่งมอบงานให้กับผู้ว่าจ้าง โดยให้ติดตั้งแผ่นป้ายตามความเหมาะสมในบริเวณสถานที่ก่อสร้าง ซึ่งสามารถมองเห็นได้ชัดเจน
  5. กรณีที่มีการขยายเวลาตามสัญญา ในช่อง “วันสิ้นสุดสัญญา” ให้ระบุวันเดือนปีตามที่ได้มีการทำสัญญา (เพิ่มเติม) เพื่อขยายสัญญาให้กับผู้รับจ้าง



รูปแปลน

มาตราส่วน 1:25



รูปด้านข้าง

มาตราส่วน 1:25

รูปตัดหลัง

มาตราส่วน 1:25

1. เสา, ทาสีกันสนิม 2 ชั้น และทาสีน้ำมันเขียวทับ

2. ดัดผนังข้อสีกาว

3. ขนาดตัวผนังต้องตามความเหมาะสม

ข้อความตามที่กำหนด

4. ผนังเหล็กขนาด กว้างไม่น้อยกว่า 1.20 ม. ยาวไม่น้อยกว่า 2.40 ม.

หมายเหตุ

- จุดก่อสร้างกำหนดตามความเหมาะสม

- ในบริเวณสถานที่ก่อสร้าง สามารถมองเห็นได้ชัดเจน

- ก่อนพาสีจริงควรทาสีกันสนิมก่อน 2 ครั้ง

รูปด้านหน้า

มาตราส่วน 1:25

