



ประกาศองค์การบริหารส่วนตำบลบางยาง
เรื่อง ราคากลางในการจัดซื้อจัดจ้าง
สำหรับการจ้างก่อสร้างโครงการลงวัสดุหินคลุกไหล่ทางขอยเกษตรร่วมใจทั้ง ๒ ช้าง บริเวณหมู่ที่ ๑๒
(บ้านแหลมบางยาง) ตำบลบางยาง อำเภอกะทู้มแบน จังหวัดสมุทรสาคร

ด้วยองค์การบริหารส่วนตำบลบางยาง อำเภอกะทู้มแบน จังหวัดสมุทรสาคร มีความประสงค์ จะจ้างก่อสร้างโครงการลงวัสดุหินคลุกไหล่ทางขอยเกษตรร่วมใจทั้ง ๒ ช้าง บริเวณหมู่ที่ ๑๒ (บ้านแหลมบางยาง) ตำบล บางยาง อำเภอกะทู้มแบน จังหวัดสมุทรสาคร กว้าง ๐.๕๐ เมตร หนา ๐.๖๐ เมตร ยาว ๗๐๐ เมตร หรือปริมาณ หินคลุกไม่น้อยกว่า ๒๑๐ ลูกบาศก์เมตร รายละเอียดตามแบบแปลน อบต.บางยาง กำหนด โดยวิธีประกวดราคา อิเล็กทรอนิกส์ (e-bidding) นั้น

เพื่อให้เป็นไปตามพระราชบัญญัติประกอบรัฐธรรมนูญว่าด้วยการป้องกันและปราบปราม การทุจริต พ.ศ. ๒๕๔๒ แก้ไขเพิ่มเติม (ฉบับที่ ๒) พ.ศ. ๒๕๕๔ มาตรา ๑๐๓/๗ วรรคหนึ่ง ซึ่งกำหนดให้หน่วยงาน ของรัฐต้องดำเนินการจัดทำข้อมูลรายละเอียดค่าใช้จ่ายเกี่ยวกับการจัดซื้อจัดจ้างโดยเฉพาะราคากลาง และการคำนวณราคากลางไว้ในระบบข้อมูลทางอิเล็กทรอนิกส์ เพื่อให้ประชาชนสามารถเข้าตรวจสอบได้ และมาตรา ๑๐๓/๘ ได้กำหนดให้คณะกรรมการ ป.ป.ช. มีหน้าที่รายงานต่อคณะรัฐมนตรีเพื่อสั่งการให้หน่วยงาน ของรัฐจัดทำข้อมูลเกี่ยวกับการจัดซื้อจัดจ้างตามมาตรา ๑๐๓/๗ รวม ๗ ประเภท ได้แก่ งานจ้างงานก่อสร้าง การจัดซื้อจัดจ้างที่มีใช้งานก่อสร้าง การจ้างควบคุมงาน การจ้างออกแบบ การจ้างที่ปรึกษา การจ้างหรือการให้- เงินทุนสนับสนุนเพื่อการวิจัย และการจ้างพัฒนาระบบคอมพิวเตอร์

ดังนั้น เพื่อให้การจัดซื้อจัดจ้างเป็นไปด้วยความโปร่งใสตรวจสอบได้ และเป็นไปตาม พระราชบัญญัติประกอบรัฐธรรมนูญว่าด้วยการป้องกันและปราบปรามการทุจริต พ.ศ. ๒๕๔๒ แก้ไขเพิ่มเติม (ฉบับที่ ๒) พ.ศ. ๒๕๕๔ องค์การบริหารส่วนตำบลบางยาง อำเภอกะทู้มแบน จังหวัดสมุทรสาคร จึงขอประกาศ ราคากลางโครงการจัดจ้างดังกล่าวข้างต้น รายละเอียดปรากฏตามเอกสารแนบท้ายประกาศฉบับนี้ และสามารถ ติดต่อขอรับข้อมูลเกี่ยวกับราคากลางตามโครงการดังกล่าวข้างต้นได้ที่งานพัสดุและทรัพย์สิน กองคลัง องค์การบริหารส่วนตำบลบางยาง โทร. ๐๓๔-๔๔๙๙-๔๗๗-๗๘ หรือสามารถดูรายละเอียดได้ที่ www.bangyang.go.th และ www.gprocurement.go.th

จึงขอประกาศให้ทราบโดยทั่วกัน

ประกาศ ณ วันที่ ๒๓ กรกฎาคม พ.ศ. ๒๕๖๑

(นายเศกสรรค์ ฮีสวัสดิ์)

นายกองค์การบริหารส่วนตำบลบางยาง

ตารางแสดงวงเงินงบประมาณที่ได้รับจัดสรรและราคากลางในงานจ้างก่อสร้าง

๑. ชื่อโครงการ...ลงวัสดุหินคลุกไหล่ทางขอยเกษตรร่วมใจ ทั้ง ๒ ข้าง บริเวณหมู่ที่ ๑๒ (บ้านแหลมบางยาง).....
ตำบลบางยาง อำเภอกะทู้มแนน จังหวัดสมุทรสาคร รายละเอียดตามแบบแปลนที่ อบต. กำหนด.....
หน่วยงานเจ้าของโครงการ... กองช่าง องค์การบริหารส่วนตำบลบางยาง.....
๒. วงเงินงบประมาณที่ได้รับจัดสรร ๑๔๕,๕๐๐.- บาท. (หนึ่งแสนสี่หมื่นเก้าพันเก้าร้อยบาทถ้วน).....
๓. ลักษณะงานโดยสังเขป...ลงวัสดุหินคลุกไหล่ทางขอยเกษตรร่วมใจ ทั้ง ๒ ข้าง บริเวณหมู่ที่ ๑๒.....
(บ้านแหลมบางยาง) ตำบลบางยาง อำเภอกะทู้มแนน จังหวัดสมุทรสาคร กว้าง ๐.๕๐ เมตร หนา ๐.๖๐ เมตร.....
ยาว ๗๐๐ เมตร. หรือปริมาณหินคลุกไม่น้อยกว่า ๒๑๐ ลูกบาศก์เมตร รายละเอียดตามแบบแปลนที่.....
อบต.บางยางกำหนด.....
๔. ราคากลางคำนวณ ณ วันที่ ๒ กรกฎาคม ๒๕๖๑..... เป็นเงิน ๑๑๔,๓๐๐.๐๐..... บาท
๕. บัญชีประมาณการราคากลาง
 - ๕.๑ แบบสรุปราคางานก่อสร้าง จำนวน ๑ แผ่น.....
 - ๕.๒ แบบสรุปราคางานก่อสร้างงานทาง จำนวน ๒ แผ่น.....
๖. รายชื่อคณะกรรมการกำหนดราคากลาง
 - ๖.๑ นางชมภิกา กวางเส็ง..... ตำแหน่ง นายช่างโยธาชำนาญงาน.....
..... รักษาราชการแทนผู้อำนวยการกองช่าง.....
 - ๖.๒ นายสันติ อินทวงศ์..... ตำแหน่ง นายช่างโยธาชำนาญงาน.....
 - ๖.๓ นายอำนาจ โชติเสมอ..... ตำแหน่ง นักจัดการงานทั่วไปชำนาญการ.....

บันทึกเสนอแบบแปลน - ประมาณราคา

วันที่ ๒ กรกฎาคม ๒๕๖๑

เรื่อง จัดทำแบบโครงการและกำหนดราคากลาง

เรียน นายองค์การบริหารส่วนตำบลบางยาง

ชื่อโครงการ ลงวัสดุหินคลุกไหล่ทางซอยเกษตรร่วมใจ ทั้ง ๒ ซ้ำง

สถานที่ก่อสร้าง หมู่ที่ ๑๒ (บ้านแหลมบางยาง) ตำบลบางยาง อำเภอกะทู้มแบน จังหวัดสมุทรสาคร เริ่มจากบริเวณ ถนนรุ่งเกษตร ถึงบริเวณที่ดินของนายประยุทธ์ ตั้งสมบูรณ์

งบประมาณ (ราคากลาง) ๑๑๔,๓๐๐.๐๐ บาท ราคาที่ประมาณการ ๑๑๔,๓๙๓.๘๕ บาท

เลขที่แบบแปลน กองช่าง -/๒๕๖๑ จำนวน ๕ แผ่น ระยะเวลาก่อสร้าง ๓๐ วัน

ประมาณการโดย นางชมภิกา กวางเส็ง ตำแหน่ง นายช่างโยธาชำนาญงาน

งวดที่ ๑ เป็นจำนวนเงินร้อยละ - ระยะเวลาดำเนินการ - วัน โดยมีปริมาณงาน

งวดสุดท้าย เป็นจำนวนเงินร้อยละ ๑๐๐ ระยะเวลาดำเนินการ ๓๐ วัน เมื่อผู้รับจ้างได้ปฏิบัติงานทั้งหมดให้แล้วเสร็จตามสัญญาจ้าง รวมทั้งสถานที่ก่อสร้างให้สะอาดเรียบร้อยตามที่กำหนด

ชื่อผู้ควบคุมงานโครงการ นายสันติ อินทวงศ์ ตำแหน่ง นายช่างโยธาชำนาญงาน

จึงเรียนมาเพื่อพิจารณาดำเนินการต่อไป

ลงชื่อ  ประธานกรรมการ

(นางชมภิกา กวางเส็ง)

นายช่างโยธาชำนาญงาน /

รักษาราชการแทนผู้อำนวยการกองช่าง

ลงชื่อ  กรรมการ

(นายสันติ อินทวงศ์)

นายช่างโยธาชำนาญงาน

ลงชื่อ  กรรมการ

(นายอำนาจ โชติเสมอ)

นักจัดการงานทั่วไปชำนาญการ

เห็นควรพิจารณาอนุมัติ

ไม่เห็นควรพิจารณาอนุมัติ เนื่องจาก.....


อนุมัติ

อนุมัติ เนื่องจาก.....

ลงชื่อ  (นายพิชัย ปักกระสัย)

รองปลัดองค์การบริหารส่วนตำบลบางยาง /

รักษาราชการแทนปลัดองค์การบริหารส่วนตำบลบางยาง

ลงชื่อ  (นายเศกสรรค์ ฮีสวัสดิ์)

นายกองค์การบริหารส่วนตำบลบางยาง

สรุปราคาค่าก่อสร้าง

โครงการ ลงวัสดุหินคลุกไหล่ทางซอยเกษตรร่วมใจ ทั้ง 2 ซ้าง

กว้าง 0.50 เมตร หนา 0.60 เมตร ยาว 700 เมตร หรือปริมาณหินคลุกไม่น้อยกว่า 210 ลูกบาศก์เมตร

รายละเอียดตามแบบแปลนที่องค์การบริหารส่วนตำบลกำหนด

สถานที่ก่อสร้าง หมู่ที่ 12 (บ้านแหลมบางยาง) ตำบลบางยาง อำเภอกระทุ่มแบน จังหวัดสมุทรสาคร เริ่มจากบริเวณถนนรุ่งเกษตร

เริ่มจากบริเวณถนนรุ่งเกษตร ถึง บริเวณที่ดินของ นายประยุทธ์ ตั้งสมบูรณ์

หน่วยงานเจ้าของโครงการ/งานก่อสร้าง องค์การบริหารส่วนตำบลบางยาง

คำนวณราคาโดย นางชมภิกา กวางเส็ง นายช่างโยธาชำนาญงาน

เมื่อวันที่ 2 เดือน กรกฎาคม พ.ศ. 2561


ลำดับที่	โครงการ	สถานที่ก่อสร้าง	ปริมาณงาน	งบประมาณ (บาท)	หมายเหตุ
1	ลงวัสดุหินคลุก ไหล่ทางซอยเกษตรร่วมใจ ทั้ง 2 ซ้าง กว้าง 0.50 เมตร หนา 0.60 เมตร ยาว 700 เมตร หรือปริมาณ หินคลุกไม่น้อยกว่า 210.00 ลูกบาศก์เมตร รายละเอียดตามแบบแปลนที่องค์การบริหารส่วนตำบล กำหนด	หมู่ที่ 12 ตำบลบางยาง อำเภอกระทุ่มแบน จังหวัดสมุทรสาคร	1 แห่ง	95,100.00	
2	งานขนส่งคิดเป็นกรณีพิเศษ			19,200.00	
รวมทั้งสิ้น				114,300.00	
					หนึ่งแสนหนึ่งหมื่นสี่พันสามร้อยบาทถ้วน

หมายเหตุ ราคาน้ำมันดีเซล 28.00 - 28.99 บาท / ลิตร

ราคาพาณิชย์จังหวัดสมุทรสาคร เดือน พฤษภาคม 2561

ลงชื่อ..........ประธานกรรมการ
(นางชมภิกา กวางเส็ง)

นายช่างโยธาชำนาญงาน
รักษาราชการแทนผู้อำนวยการกองช่าง

ลงชื่อ..........กรรมการ
(นายสันติ อินทวงศ์)

นายช่างโยธาชำนาญงาน

ลงชื่อ..........กรรมการ
(นายอำนาจ โชติเสมอ)
นักจัดการงานทั่วไปชำนาญการ

แบบสรุปราคาก่อสร้างงานทาง

โครงการ ลงวัสดุหินคลุกไหล่ทางซอยเกษตรร่วมใจ ทั้ง 2 ข้าง

กว้าง 0.50 เมตร หนา 0.60 เมตร ยาว 700 เมตร หรือปริมาณหินคลุกไม่น้อยกว่า 210 ลูกบาศก์เมตร

รายละเอียดตามแบบแปลนที่องค์การบริหารส่วนตำบลกำหนด

สถานที่ก่อสร้าง หมู่ที่ 12 (บ้านแหลมบางยาง) ตำบลบางยาง อำเภอกระทุ่มแบน จังหวัดสมุทรสาคร เริ่มจากบริเวณถนนรุ่งเกษตร

ถึง บริเวณที่ดินของ นายประยุทธ์ ตั้งสมบูรณ์

คำนวณราคาโดย นางชมภิกา กวางเส็ง ตำแหน่ง นายช่างโยธาชำนาญงาน

เมื่อวันที่ 2 เดือน กรกฎาคม พ.ศ. 2561

ลำดับที่	รายการ	ปริมาณงาน		ค่างานต้นทุน		FACTOR	ราคาต่อหน่วย	ราคากลาง
		หน่วย	หน่วย	ค่างานต้นทุนต่อหน่วย	ค่างานต้นทุนเป็นเงิน	F	X F	
	งานวัสดุหินคลุกปรับปรุงผิวจราจร							
1	งานปรับเกลี่ยผิวทางเดิม	ตร.ม	350.00	3.60	1,260.00	1.3624	4.90	1,716.62
2	งานหินคลุก	ลบ.ม	210.00	322.43	67,710.30	1.3624	439.28	92,248.51
3	ค่าเกลี่ยแต่งหินคลุก	ลบ.ม	210.00	4.00	840.00	1.3624	5.45	1,144.42
รวมค่างานต้นทุน ทั้งหมด					69,810.30		รวมค่างานทั้งหมด	95,109.55
							ปรับลดยอด	9.55
ค่า FACTOR F เงินจ่ายล่วงหน้า 0% เงินประกันผลงาน 0% ดอกเบี้ยเงินกู้ 6% ค่าภาษี (vat) 7 %							รวมเป็นเงินทั้งสิ้น	95,100.00
ค่างานต้นทุนงานทาง (ล้านบาท)						≤ 5	กำหนดให้หักหนึ่งร้อยบาทถ้วน	
FACTOR F งานทาง						1.3624		

ลงชื่อ.....ประธานกรรมการ

(นางชมภิกา กวางเส็ง)

นายช่างโยธาชำนาญงาน

รักษาราชการแทนผู้อำนวยการกองช่าง

ลงชื่อ.....กรรมการ

(นายสันติ อินทวงศ์)

นายช่างโยธาชำนาญงาน

ลงชื่อ.....กรรมการ

(นายอำนาจ โชติเสมอ)

นักจัดการงานทั่วไปชำนาญการ

แบบสรุปราคาก่อสร้างงานทาง

โครงการ ลงวัสดุหินคลุกไหล่ทางซอยเกษตรร่วมใจ ทั้ง 2 ข้าง

กว้าง 0.50 เมตร หนา 0.60 เมตร ยาว 700 เมตร หรือปริมาณหินคลุกไม่น้อยกว่า 210 ลูกบาศก์เมตร

รายละเอียดตามแบบแปลนที่องค์การบริหารส่วนตำบลกำหนด

สถานที่ก่อสร้าง หมู่ที่ 12 (บ้านแหลมบางยาง) ตำบลบางยาง อำเภอกะหุ้มแบน จังหวัดสมุทรสาคร เริ่มจากบริเวณถนนรุ่งเกษตร

ถึง บริเวณที่ดินของ นายประยุทธ์ ตั้งสมบูรณ์

คำนวณราคาโดย นางชมภิกา กวางเส็ง ตำแหน่ง นายช่างโยธาชำนาญงาน

เมื่อวันที่ 2 เดือน กรกฎาคม พ.ศ. 2561

ลำดับที่	รายการ	ปริมาณงาน		ค่างานต้นทุน		FACTOR F	ราคาต่อหน่วย X F	ราคากลาง	
		หน่วย	หน่วย	ค่างานต้นทุน ต่อหน่วย	ค่างานต้นทุน เป็นเงิน				
	งานขนส่งคิดเป็นกรณีพิเศษ								
1	งานหินคลุก	ลบ.ม	210.00	91.83	19,284.30	1.0000	91.83	19,284.30	
	รวมค่างานต้นทุน ทั้งหมด					19,284.30	รวมค่างานทั้งหมด	19,284.30	
							ปรับลดยอด	84.30	
	ค่า FACTOR F เงินจ่ายล่วงหน้า 0% เงินประกันผลงาน 0% ดอกเบี้ยเงินกู้ 6% ค่าภาษี (vat) 7 %							รวมเป็นเงินทั้งสิ้น	19,200.00
	ค่างานต้นทุนงานทาง (ล้านบาท)					≤ 5	หนึ่งหมื่นเก้าพันสองร้อยบาทถ้วน		
	FACTOR F งานทาง					1.3624			

ลงชื่อ.....ประธานกรรมการ

(นางชมภิกา กวางเส็ง)

นายช่างโยธาชำนาญงาน

รักษาราชการแทนผู้อำนวยการกองช่าง

ลงชื่อ.....กรรมการ

(นายสันติ อินทวงศ์)

นายช่างโยธาชำนาญงาน

ลงชื่อ.....กรรมการ

(นายอำนาจ โชติเสมอ)

นักจัดการงานทั่วไปชำนาญการ

ตัวอย่างป้ายประชาสัมพันธ์โครงการ

ผู้รับจ้างต้องจัดทำป้ายประกาศแสดงรายละเอียดโครงการ ตามแบบรูปและรายละเอียดด้านล่างนี้ โดยติดตั้งป้ายให้เห็นชัดเจนในบริเวณสถานที่ก่อสร้าง จำนวน 1 จุด ตามที่ได้ระบุไว้ในแบบแปลน

โครงการขององค์การบริหารส่วนตำบลบางยาง

ชื่อโครงการ ลงวัสดุหินคลุกไหลทางซอยเกษตรร่วมใจ ทั้ง ๒ ซ้าง บริเวณหมู่ที่ ๑๒ (บ้านแหลมบางยาง) ตำบลบางยาง อำเภอกระทุ่มแบน จังหวัดสมุทรสาคร

ปริมาณงาน กว้าง ๐.๕๐ เมตร หนา ๐.๖๐ เมตร ยาว ๗๐๐ เมตร หรือปริมาณหินคลุกไม่น้อยกว่า ๒๑๐ ลูกบาศก์เมตร รายละเอียดตามแบบแปลนที่ อบต. กำหนด

งบประมาณ บาท (.....)

วันเริ่มสัญญา วันสิ้นสุดสัญญา

ผู้รับจ้าง

ผู้ควบคุมงาน ตำแหน่ง.....

คณะกรรมการตรวจรับพัสดุ

๑. ประธานกรรมการ

๒. กรรมการ


๓. กรรมการ

๔. กรรมการ


1.20 เมตร

2.40 เมตร

- หมายเหตุ**
1. เสาและพื้นป้ายทาสีเขียวทั้ง 2 ด้าน โดยใช้สีน้ำมันทา ก่อนทาจริงให้ทาสีกันสนิมก่อน 2 ครั้ง
 2. ตัวอักษรใช้สีขาว ขนาดตัวอักษรกำหนดตามความเหมาะสม ข้อความตามแบบที่กำหนด
 3. ใช้แผ่นเหล็กขนาดกว้าง 1.20 เมตร ยาว 2.40 เมตร
 4. จุดติดตั้งป้ายกำหนดตามความเหมาะสมในบริเวณสถานที่ก่อสร้าง ซึ่งสามารถมองเห็นได้ชัดเจน

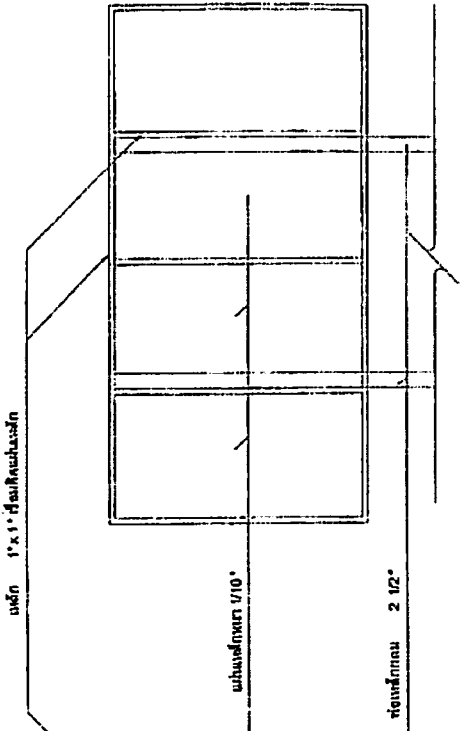

รูปด้านหลัง 1:50

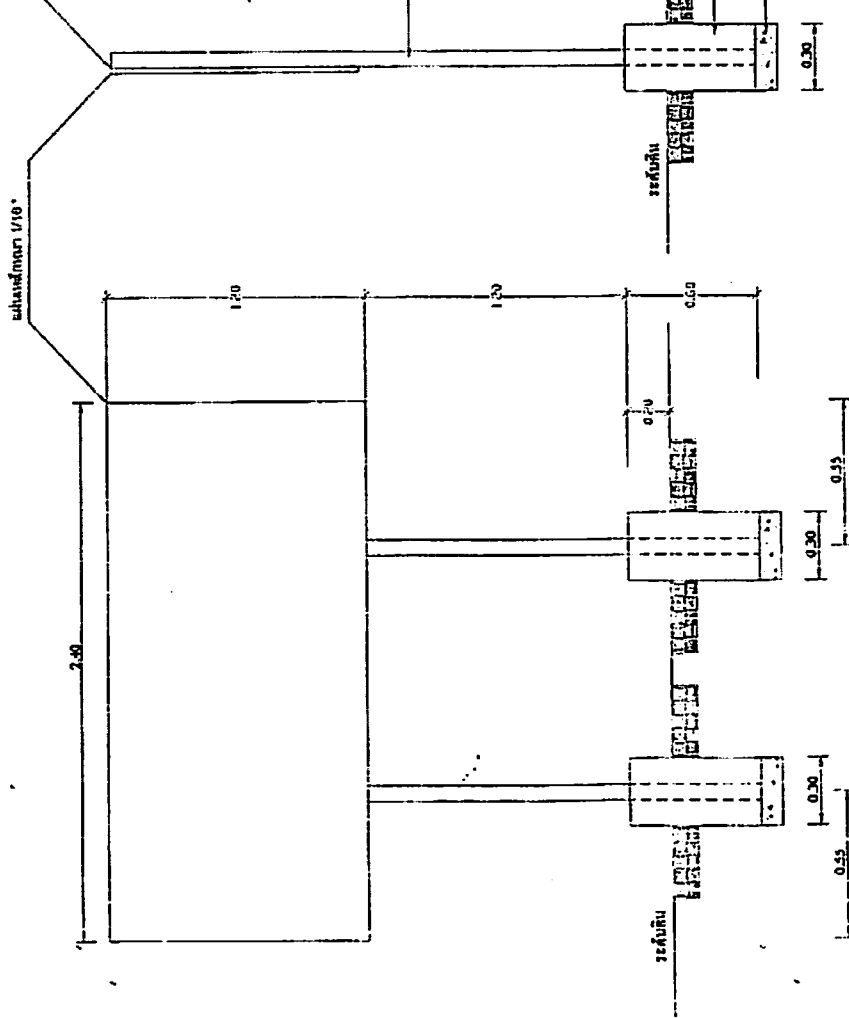

รูปด้านหน้า 1:50

รูปด้านหน้า 1:50



รูปประตู 1:50

แบบก่อสร้างป้ายโครงการ


Not to scale



โครงการ


ลงวัสดุหินคลุก ไหล่ทางซอยเกษตรร่วมใจ ทั้ง 2 ซ้าง หมู่ที่ 12 (บ้านแหลมบางยาง)
กว้าง 0.50 เมตร หนา 0.60 เมตร รวมความยาว 700.00 เมตร หรือปริมาณหินคลุก ไม่น้อยกว่า
210 ลูกบาศก์เมตร โดยเริ่มจากบริเวณถนนรุ่งเกษตรถึงบริเวณ ที่ดินของนาย ประยุทธ์ ตั้งสมบุญ

เจ้าของโครงการ


องค์การบริหารส่วนตำบลบางยาง

ต. บางยาง อ.กระทุ่มแบน จ.สมุทรสาคร


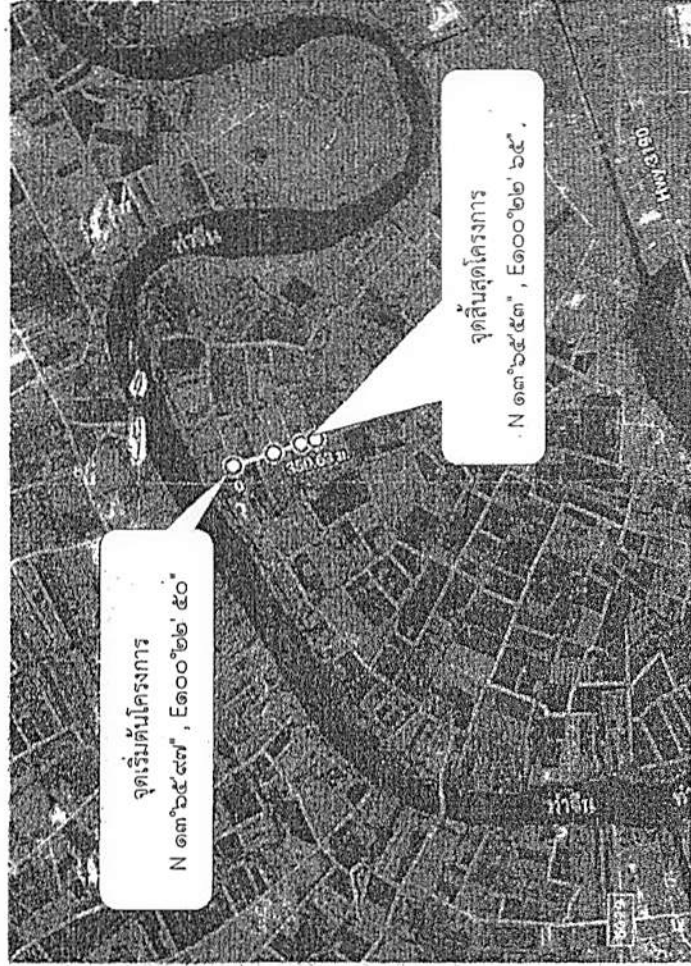

แผนที่สังเขป


ถนนรุ่งเกษตร

ถนนรุ่งเกษตร

350 เมตร

ที่ดินนายประยุทธ์ ตั้งสมบูรณ์

0.70 เมตร



เจ้าพนักงาน
สำรวจที่ดิน

นาย

นายประยุทธ์ ตั้งสมบูรณ์









ผังบริเวณ




แบบร่าง แปลนถนน	
แบบร่างที่	ฉบับที่
1/2561	3
	จำนวนหน้า
	3/4

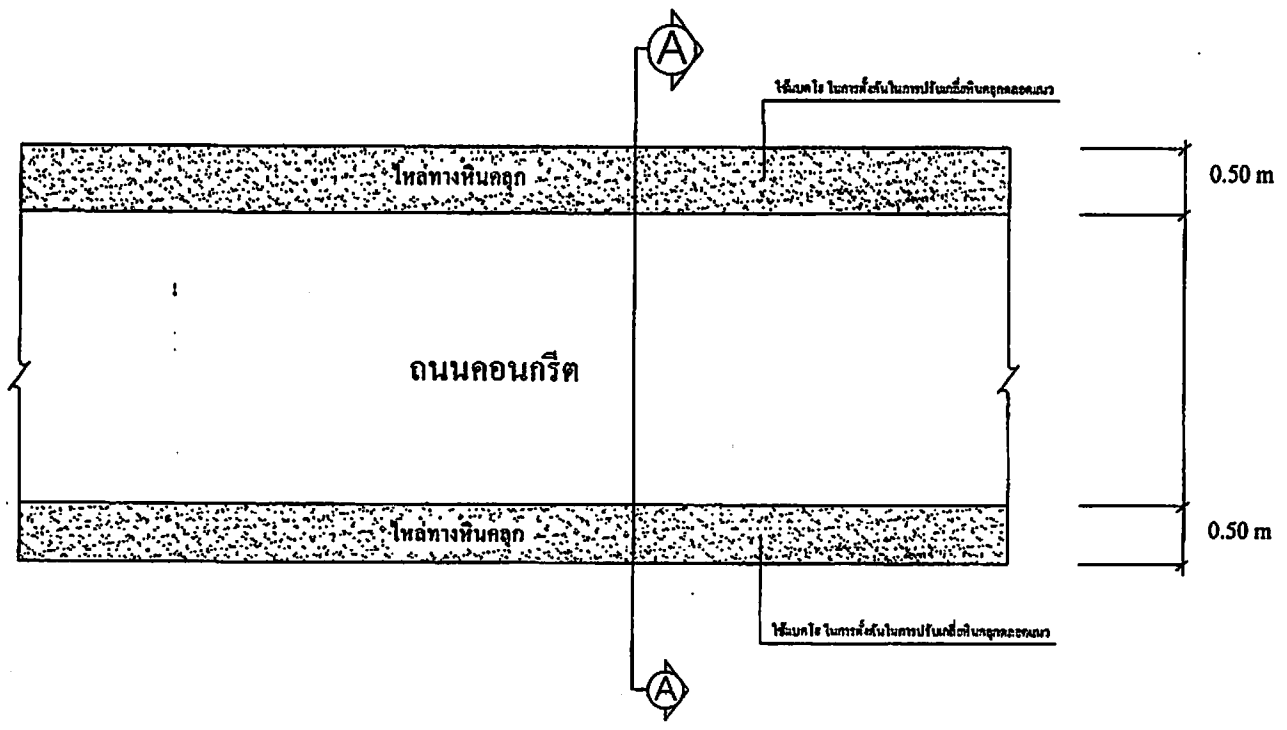

แปลนถนน



เจ้าของโครงการ องค์การบริหารส่วนตำบล	
แบบแปลน	รูปตัด A-A
แบบเลขที่	หน้า ๔
1/561	จำนวนแผ่น 4/4

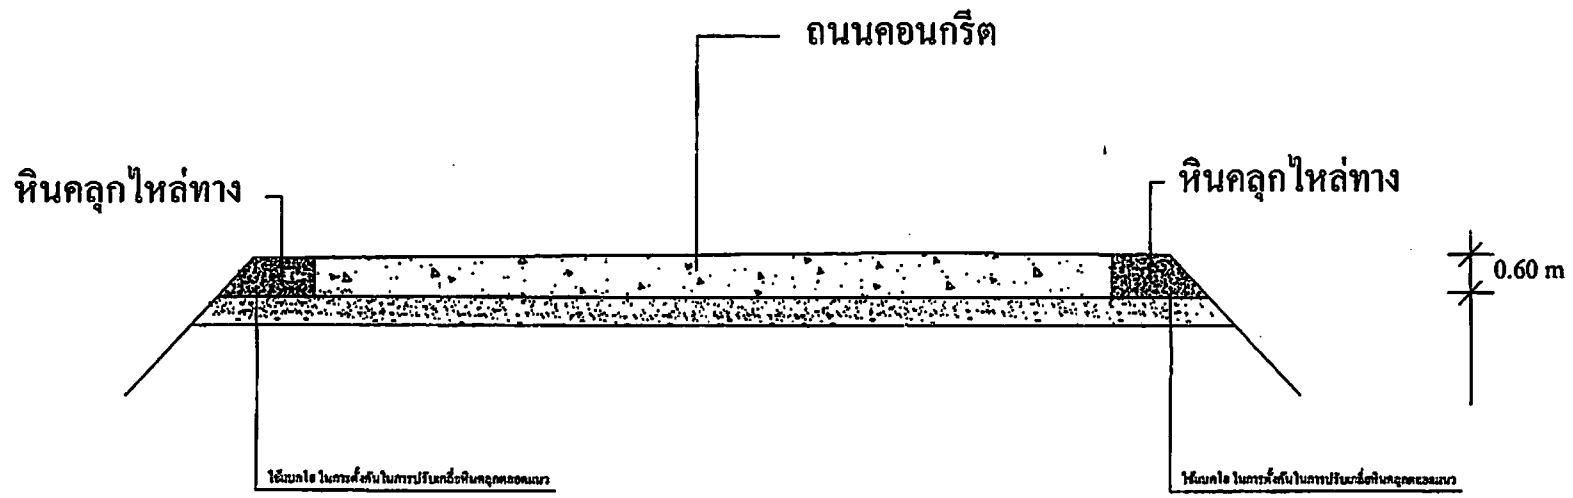

รูปตัด A-A

หมายเหตุ ใช้แบบโฮขนาดเล็กในการปรับเกลียววัสดุหินคลุกเท่านั้น