

ตารางแสดงวงเงินงบประมาณที่ได้รับจัดสรรและราคากลางในงานจ้างก่อสร้าง

๑. ชื่อโครงการ ก่อสร้างถนนคอนกรีตเสริมเหล็กถนนเจริญสุข หมู่ที่ ๑๒ (บ้านแหลมนางยาง) ตำบลนางยาง อำเภอกระทุ่มแบน จังหวัดสมุทรสาคร รายละเอียดตามแบบแปลนที่องค์การบริหารส่วนตำบลนางยาง กำหนด
- หน่วยงานเจ้าของโครงการ กองช่าง องค์การบริหารส่วนตำบลนางยาง
๒. วงเงินงบประมาณที่ได้รับจัดสรร ๕๔๑,๘๐๐.- บาท (ห้าแสนสี่หมื่นหนึ่งพันแปดร้อยบาทถ้วน)
๓. ลักษณะงานโดยสังเขป ก่อสร้างถนน คสล. โดยเริ่มตั้งแต่จุดต่อบริเวณถนนคอนกรีตเสริมเหล็กถนนเจริญสุข ไปจนถึงบริเวณหน้าบ้านนางสาวก. เสมียนหล่อ ผิวจราจรกว้าง ๕.๐๐ เมตร ยาว ๔๔.๐๐ เมตร หน้า ๐.๒๐ เมตร พร้อมปรับยกระดับบนค่อด้วยลูกรังหนา ๑.๒๐ เมตร ไหล่ทางลงลูกรังตามสภาพ
๔. ราคากลางคำนวณ ณ วันที่ ๒๗ กรกฎาคม ๒๕๖๐ เป็นเงิน ๕๑๕,๐๐๐.- บาท
๕. บัญชีประมาณการราคากลาง
- ๕.๑ แบบสรุปราคางานก่อสร้างงานทาง จำนวน ๑ แผ่น
- ๕.๒ แบบสรุปราคางานก่อสร้าง จำนวน ๑ แผ่น
๖. รายชื่อคณะกรรมการกำหนดราคากลาง
- ๖.๑ นายบัญชา ชินคำหาญ ตำแหน่งผู้อำนวยการกองช่าง
- ๖.๒ นางชมภักดิ์ กววงแสง ตำแหน่งนายช่างโยธาชำนาญงาน
- ๖.๓ นายสันติ อินทวงศ์ ตำแหน่งนายช่างโยธาชำนาญงาน

สรุปราคางานก่อสร้าง

โครงการ ก่อสร้างถนนคอนกรีตเสริมเหล็กถนนเจริญสงฆ์

ผิวจราจร กว้าง 5.00 เมตร ยาว 44.00 เมตร หนา 0.20 เมตร พร้อมยกระดับบดอัดแน่นด้วยลูกรังหนา 1.20 เมตร

ไหล่ทางลงลูกรังตามสภาพ

สถานที่ก่อสร้าง หมู่ที่ 12 (บ้านแหลมบางยาง) ตำบลบางยาง อำเภอกระทุ่มแบน จังหวัดสมุทรสาคร

หน่วยงานเจ้าของโครงการ/งานก่อสร้าง องค์การบริหารส่วนตำบลบางยาง

ประมาณราคาโดย นายสันติ อินทวงศ์ ตำแหน่ง นายช่างโยธาชำนาญงาน

เมื่อวันที่ 26 เดือน กรกฎาคม พ.ศ. 2560

ลำดับที่	โครงการ	สถานที่ก่อสร้าง	ปริมาณงาน	งบประมาณ (บาท)	หมายเหตุ
1	โครงการ ก่อสร้างถนนคอนกรีตเสริมเหล็กถนนเจริญสงฆ์ ขนาดกว้าง 5.00 เมตร ยาว 44.00 เมตร หนา 0.20 เมตร พร้อมปรับยกระดับบดอัดแน่นด้วยลูกรังหนา 1.20 เมตร ไหล่ทางลงลูกรังตามสภาพ	หมู่ที่ 12 ตำบลบางยาง อำเภอกระทุ่มแบน จังหวัดสมุทรสาคร	1 แห่ง	510,000.00	
2	ป้ายประชาสัมพันธ์โครงการ	.	1 ป้าย	5,000.00	
หมายเหตุ ราคาน้ำมันดีเซล 24.00 - 24.99 บาท/ลิตร				รวมทั้งสิ้น	515,000.00
ราคาพาณิชย์จังหวัดสมุทรสาคร , กรุงเทพมหานคร เดือน มิถุนายน 2560				ห้าแสนหนึ่งหมื่นห้าพันบาทถ้วน	

กรมบัญชีกลาง/หลักเกณฑ์การคำนวณราคากลางงานก่อสร้าง ทาง สะพาน และท่อลอดเหลี่ยม พศจิกายน 2559

กรมบัญชีกลาง/แนวทาง วิธีปฏิบัติและรายละเอียดประกอบการคำนวณราคากลางงานก่อสร้าง พศจิกายน 2559

คณะกรรมการกำหนดราคากลาง

ลงชื่อ..... ประธานคณะกรรมการกำหนดราคากลาง

(นายบัญชา ชินคำหาญ)

ผู้อำนวยการกองช่าง

ลงชื่อ..... กรรมการ

(นางชมภิกา กาวงเล็ง)

นายช่างโยธาชำนาญงาน

ลงชื่อ..... กรรมการ

(นายสันติ อินทวงศ์)

นายช่างโยธาชำนาญงาน

แบบสรุปราคางานก่อสร้างงานทาง

โครงการ ก่อสร้างถนนคอนกรีตเสริมเหล็กถนนเจริญสุข

ผิวจราจร กว้าง 5.00 เมตร ยาว 44.00 เมตร หนา 0.20 เมตร พร้อมปรับยกระดับบดอัดแน่นด้วยลูกรังหนา 1.20 เมตร ไล่ทางลงลูกรังตามสภาพ

สถานที่ก่อสร้าง หมู่ที่ 12 (บ้านแหลมบางยาง) ตำบลบางยาง อำเภอกระทุ่มแบน จังหวัดสมุทรสาคร

ประมาณราคาโดย นายสันติ อินทวงศ์ ตำแหน่ง นายช่างโยธาชำนาญงาน

เมื่อวันที่ 26 เดือน กรกฎาคม พ.ศ. 2560

ลำดับที่	รายการ	ปริมาณงาน		ค่างานต้นทุน		FACTOR F	ราคาต่อหน่วย x F	ราคากลาง
		หน่วย	จำนวน	ค่างานต้นทุน ต่อหน่วย	ค่างานต้นทุน เป็นเงิน			
	งานถนนคอนกรีตเสริมเหล็ก							
1	งานปรับเกลี่ยพื้นทางเดิม	ตร.ม.	264.00	3.47	916.08	1.3624	4.73	1,248.72
2	งานปรับเกลี่ยและบดอัดทางเดิม	ลบ.ม.(แน่น)	506.88	51.88	26,296.93	1.3624	70.68	35,826.28
3	ดินลูกรัง	ลบ.ม.	506.88	383.90	194,591.23	1.3624	523.03	265,113.45
4	งานทรายหยาบปรับระดับ	ลบ.ม.	11.00	570.82	6,279.02	1.3624	777.69	8,554.59
5	งานผิวทาง คสล.หนา 0.20 ม.							
	5.1 คอนกรีต fc' 280 ksc	ลบ.ม.	44.00	1,923.20	84,620.80	1.3624	2,620.17	115,287.48
	5.2 ค่าปูผิวคอนกรีต	ตร.ม.	220.00	11.83	2,602.60	1.3624	16.12	3,546.40
	5.3 Wire Mesh ขนาด ๘ มม. @ 0.20 ม.	ตร.ม.	220.00	54.00	11,880.00	1.3624	73.57	16,185.40
	5.4 เหล็ก RB 15 มม. (SR 24)	ตัน	0.02	23,455.61	469.11	1.3624	31,955.92	639.12
	5.5 เหล็ก DB 16 มม. (SD 40)	ตัน	0.06	24,608.42	1,476.51	1.3624	33,526.51	2,011.59
6	สวดผูกเหล็ก	กิโลกรัม	2.91	40.50	117.86	1.3624	55.18	160.57
7	งานตัดรอยต่อ , หยอดยาง	เมตร	64.00	21.92	1,402.88	1.3624	29.86	1,911.04
8	ค่าบ่มผิวทางคอนกรีต	ตร.ม.	220.00	8.46	1,861.20	1.3624	11.53	2,536.60
9	ลูกรังไล่ทางตามสภาพ	ลบ.ม.	8.80	383.90	3,378.32	1.3624	523.03	4,602.66
	งานทางเชื่อม							
11	งาน Prime Coat	ตร.ม.	110.00	36.51	4,016.10	1.3624	49.74	5,471.40
12	งาน Asphaltic Concrete หนา 0.05 ม.	ตร.ม.	110.00	314.03	34,543.30	1.3624	427.83	47,061.30
	รวมค่างานต้นทุน ทั้งหมด				374,451.94		รวมค่างานทั้งหมด	510,156.60
							ปรับลดยอด	156.60
	ค่าFactor F งานทาง เงินจ่ายล่วงหน้า 0 % เงินประกันผลงาน 0 % ดอกเบี้ยเงินกู้ 6 % ค่าภาษี (vat) 7 %						รวมเป็นเงินทั้งสิ้น	510,000.00
	ค่างานต้นทุนงานทาง (ล้านบาท)		≤ 0.5				ห้าแสนหนึ่งหมื่นบาทถ้วน	
	Factor F งานทาง		1.3624					

คณะกรรมการกำหนดราคากลาง

ลงชื่อ..... ประธานคณะกรรมการกำหนดราคากลาง
(นายบัญชา ชินคำหาญ)
ผู้อำนวยการกองช่าง

ลงชื่อ..... กรรมการ
(นางชมภิกา กวางเส็ง)
นายช่างโยธาชำนาญงาน


ลงชื่อ..... กรรมการ
(นายสันติ อินทวงศ์)
นายช่างโยธาชำนาญงาน

ตัวอย่างป้ายประชาสัมพันธ์โครงการ

ผู้รับจ้างต้องจัดทำป้ายประกาศแสดงรายละเอียดโครงการ ตามแบบรูปและรายละเอียดด้านล่างนี้ โดยติดตั้งป้ายให้เห็นชัดเจนในบริเวณสถานที่ก่อสร้าง จำนวน 1 จุด ตามที่ได้ระบุไว้ในแบบแปลน

1.20 เมตร	โครงการขององค์การบริหารส่วนตำบลบางยาง	
	ชื่อโครงการ	ก่อสร้างถนนคอนกรีตเสริมเหล็กถนนเจริญสุข หมู่ที่ 12 (บ้านแหลมบางยาง)
	ปริมาณงาน	ผิวจราจร กว้าง 5.00 เมตร ยาว 44.00 เมตร ทน 0.20 เมตร พร้อมปรับยกระดับบดอัดแน่น ด้วยลูกรังหนา 1.20 เมตร ไหล่ทางลงลูกรังตามสภาพ
	งบประมาณ	 บาท (.....)
	วันเริ่มสัญญา	 วันสิ้นสุดสัญญา
	ผู้รับจ้าง	
2.40 เมตร	ผู้ควบคุมงาน	 ตำแหน่ง.....
	คณะกรรมการตรวจการจ้าง	
	1.	ประธานกรรมการ
	2.	กรรมการ
	3.	กรรมการ
	4.	กรรมการ

- | | |
|----------|---|
| หมายเหตุ | <ol style="list-style-type: none">1. เสาและพื้นป้ายทาสีเขียวทั้ง 2 ด้าน โดยใช้สีน้ำมันทา ก่อนทาสีจริงให้ทาสีกันสนิมก่อน 2 ครั้ง2. ตัวอักษรใช้สีขาว ขนาดตัวอักษรกำหนดตามความเหมาะสม ข้อความตามแบบที่กำหนด3. ใช้แผ่นเหล็กขนาดกว้าง 1.20 เมตร ยาว 2.40 เมตร4. จุดติดตั้งป้ายกำหนดตามความเหมาะสมในบริเวณสถานที่ก่อสร้าง ซึ่งสามารถมองเห็นได้ชัดเจน |
|----------|---|

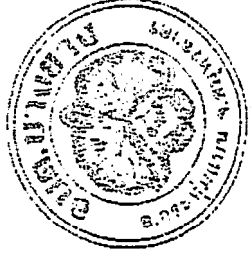

โครงการ

ก่อสร้างถนนคอนกรีตเสริมเหล็กถนนเจริญสุขวงศ์

ขนาดกว้าง 5.00 เมตร. ยาว 44.00 เมตร หน้า 0.20 เมตร


เจ้าของโครงการ

องค์การบริหารส่วนตำบลบางยาง

ต. บางยาง อ.กระทุ่มแบน จ.สมุทรสาคร

ก่อสร้างถนนคอนกรีตเสริมเหล็กถนนเจริญสุข ระยะกว้าง 5.00 เมตร ยาว 44.00 เมตร หน้า 0.20 เมตร

คลองสาธารณะโยชน

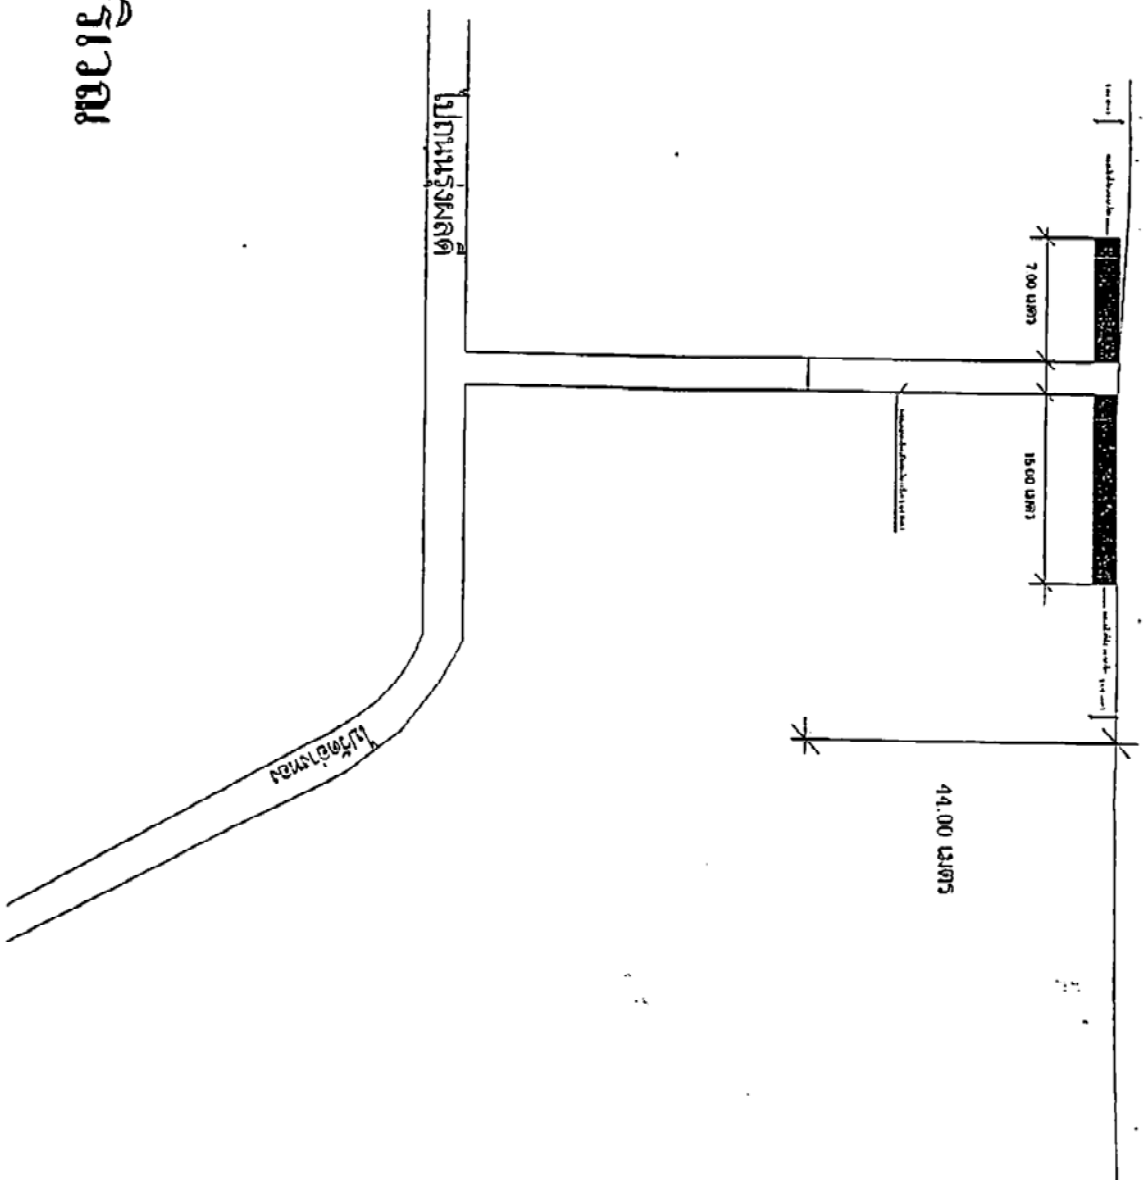

ผังบริเวณ










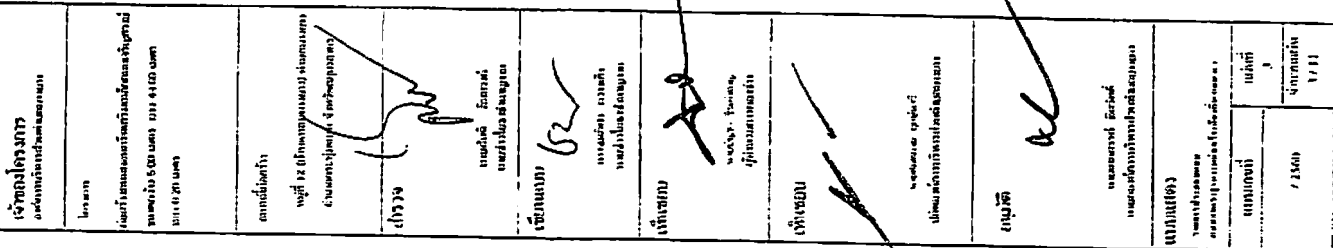










































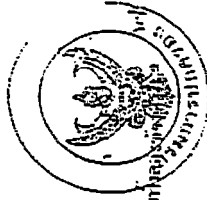


ก่อสร้างถนนคอนกรีตเสริมเหล็กถนนเจริญสุข ขนาดกว้าง 5.00 เมตร ยาว 44.00 เมตร หน้า 0.20 เมตร

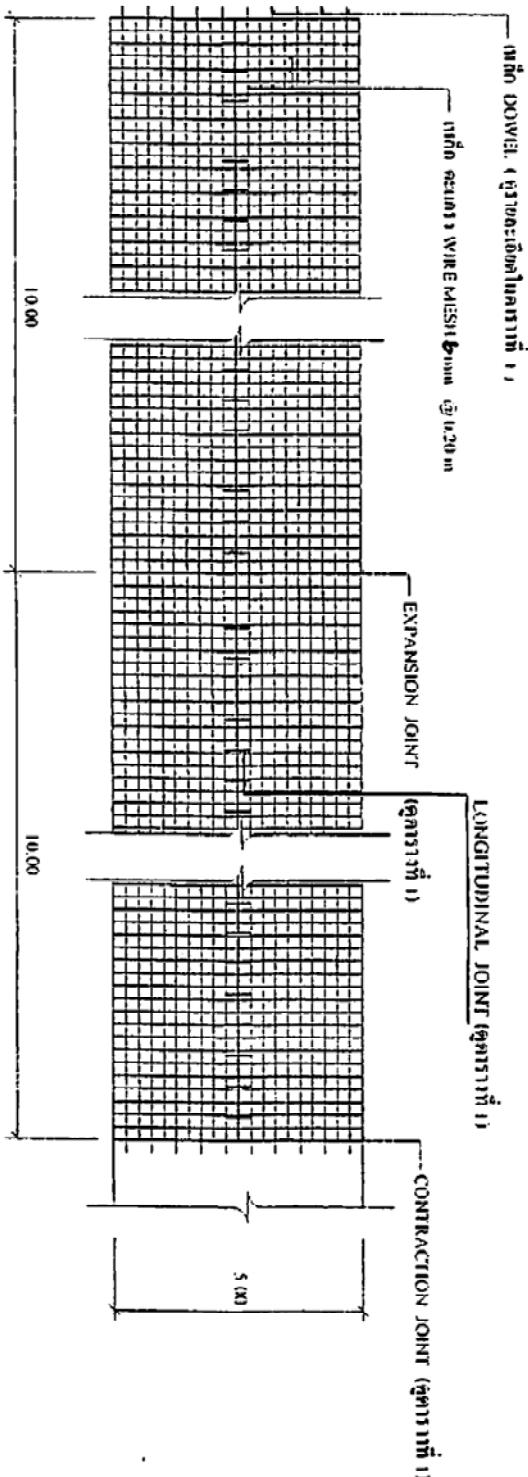

แปลการวางตะแกรงเหล็ก
มาตราส่วน 1 : 100















[illegible]

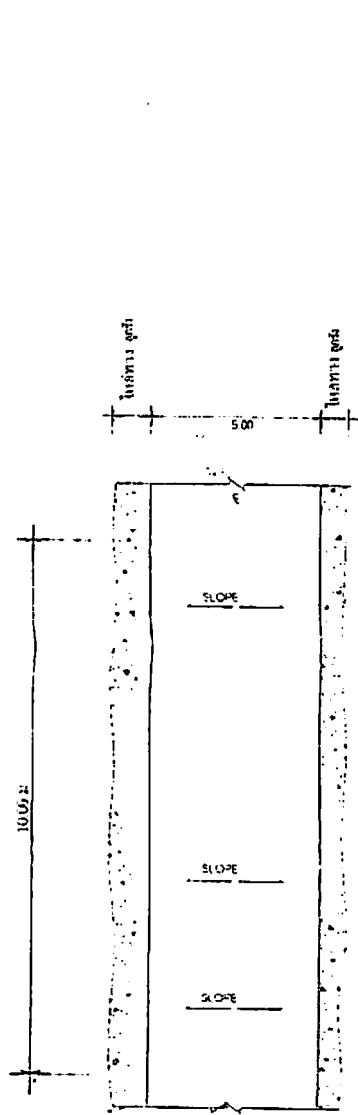

เปลี่ยนแปลงช่วงที่ 2
not to scale

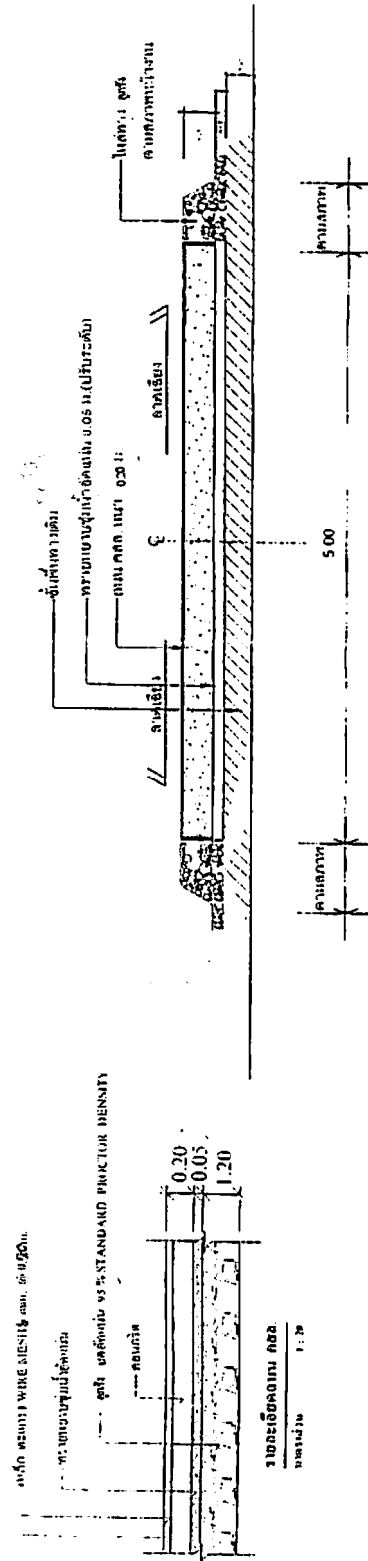

รูปตัดถนน ข้างที่ 2
NTS

[illegible]