

ตารางแสดงวงเงินงบประมาณที่ได้รับจัดสรรและราคากลางในงานจ้างก่อสร้าง

๑. ชื่อโครงการ... ฝั้งกลบท่อระบายน้ำเชื่อมถนนใหม่และก่อสร้างถนนลูกรัง หมู่ที่ ๑๒ (บ้านแหลมบางยาง) ตำบลบางยาง อำเภอกะทู้มแบน จังหวัดสมุทรสาคร รายละเอียดตามแบบแปลนที่องค์การบริหารส่วนตำบลบางยาง กำหนด.....
- หน่วยงานเจ้าของโครงการ... กองช่าง องค์การบริหารส่วนตำบลบางยาง.....
๒. วงเงินงบประมาณที่ได้รับจัดสรร ๖๑๑,๖๐๐.- บาท (หกแสนหนึ่งหมื่นหนึ่งพันหกร้อยบาทถ้วน) ✓
๓. ลักษณะงานโดยสังเขป... ฝั้งกลบท่อระบายน้ำเชื่อมถนนใหม่ โดยเริ่มตั้งแต่บริเวณที่ดินนายเสรี เจริญสุขใส ไปจนถึงบริเวณที่ดินนางสมใจ สารวยริน โดยใช้ท่อเหลี่ยมสำเร็จรูปขนาดกว้าง ๒.๐๐ เมตร ยาว ๒.๐๐ เมตร ซึ่งขนาดคลองกว้าง ๖.๐๐ เมตร ยาว ๗.๐๐ เมตร พร้อมก่อสร้างถนนลูกรังกว้าง ๖.๐๐ เมตร ยาว ๑๑๗.๐๐ เมตร รายละเอียดตามแบบแปลนที่องค์การบริหารส่วนตำบลบางยาง กำหนด
๔. ราคากลางคำนวณ ณ วันที่ ๒๗ กรกฎาคม ๒๕๖๐ เป็นเงิน ๖๑๑,๖๐๐.- บาท
๕. บัญชีประมาณการราคากลาง
- ๕.๑ แบบ พร. ๕ จำนวน ๑ แผ่น.....
- ๕.๒ แบบ พร. ๕ จำนวน ๑ แผ่น.....
๖. รายชื่อคณะกรรมการกำหนดราคากลาง
- ๖.๑ นายบัญชา ชินคำหาญ ตำแหน่งผู้อำนวยการกองช่าง ✓
- ๖.๒ นางชมภิตา กวางเส็ง ตำแหน่งนายช่างโยธาชำนาญงาน ✓
- ๖.๓ นายสันติ อินทวงศ์ ตำแหน่งนายช่างโยธาชำนาญงาน ✓

สรุปผลการประมาณราคาค่าก่อสร้าง

แบบ พร ๕

ส่วนราชการ องค์การบริหารส่วนตำบลบางยาง
 ประเภทงาน ฝักรถบรรทุกระบายน้ำเชื่อมถนนใหม่ และก่อสร้างถนนลูกรัง
 เจ้าของโครงการ องค์การบริหารส่วนตำบลบางยาง
 สถานที่ก่อสร้าง หมู่ที่ ๑๒ (บ้านแหลมบางยาง) ตำบลบางยาง อำเภอกะหุ้งแบน จังหวัดสมุทรสาคร
 หน่วยงานออกแบบแปลน กองช่าง องค์การบริหารส่วนตำบลบางยาง
 แบบเลขที่ /๒๕๖๐
 รายการ ท่อเหลี่ยมสำเร็จรูป ขนาด ๒.๐๐ x ๒.๐๐ เมตร ขนาดคลองกว้าง ๖.๐๐ เมตร ยาว ๗.๐๐ เมตร
 พร้อมก่อสร้างถนนลูกรัง กว้าง ๖.๐๐ เมตร ยาว ๑๑๗.๐๐ เมตร หนา ๐.๕๐ เมตร

ประมาณราคาตามแบบ พร ๕ จำนวน ๑ แผ่น ระยะเวลาดำเนินการ ๑๒๐ วัน

ประมาณราคาเมื่อวันที่ ๒๖ กรกฎาคม ๒๕๖๐

ลำดับ ที่	รายการ	ค่าวัสดุและค่าแรง	Factor F	รวมค่าก่อสร้าง	หมายเหตุ
		จำนวนเงิน/บาท		รวมเงิน/บาท	
๑	ประเภทงานอาคาร				เงื่อนไข
๒	ประเภทงานทาง				เงินล่วงหน้าจ่าย ๐%
๓	ประเภทงานชลประทาน				เงินประกันผลงานหัก ๐%
๔	ประเภทงานสร้างสะพานและท่อเหลี่ยม	๔๙๕,๖๓๐.๐๖	๑.๒๗๘๒	๖๓๓,๕๑๔.๓๔	ดอกเบี้ยเงินกู้ ๖%
๕	รายการป้ายโครงการ	๕,๐๐๐.๐๐		๕,๐๐๐.๐๐	ภาษีมูลค่าเพิ่ม ๗%
สรุป	รวมค่าก่อสร้างเป็นเงินทั้งสิ้น			๖๓๘,๕๑๔.๓๔	
	คิดเป็นเงินประมาณ			๖๑๑,๖๐๐.๐๐	
	ตัวอักษร (หกแสนหนึ่งหมื่นหนึ่งพันหกร้อยบาทถ้วน)				

ขนาดหรือเนื้อที่ ๗๐๒.๐๐ ตารางเมตร

เฉลี่ยราคาประมาณ ๘๗๑.๒๒ บาท/ตารางเมตร

หมายเหตุ น้ำมันดีเซล ๒๔.๐๐ - ๒๔.๙๙ บาท/ลิตร

ราคาพาณิชย์จังหวัดสมุทรสาคร, นครปฐม, กรุงเทพมหานคร ประจำเดือน มิถุนายน ๒๕๖๐

คณะกรรมการกำหนดราคากลาง

ลงชื่อ..... ประธานคณะกรรมการกำหนดราคากลาง

(นายบัญชา ชินคำหาญ)

ผู้อำนวยการกองช่าง

ลงชื่อ..... กรรมการ

(นางชมภิตา กาวเส็ง)

นายช่างโยธาชำนาญงาน

ลงชื่อ..... กรรมการ

(นายสันติ อินทวงศ์)

นายช่างโยธาชำนาญงาน

แบบประมาณราคา

แบบ ปร ๔

แผ่นที่ ๑/๑

โครงการ

ฝั่งกลบเพื่อระบายน้ำเชื่อมถนนใหม่ และก่อสร้างถนนลูกรัง

แบบเลขที่ /๒๕๖๐

สถานที่ดำเนินงาน

หมู่ที่ ๑๒ (บ้านแหลมบางยาง) ตำบลบางยาง อำเภอกระทุ่มแบน จังหวัดสมุทรสาคร
ท้องที่เดิมสำเร็จรูป ขนาด ๒.๐๐ x ๒.๐๐ เมตร ขนาดคลองกว้าง ๖.๐๐ เมตร ยาว ๗.๐๐ เมตร
พร้อมก่อสร้างถนนลูกรัง กว้าง ๖.๐๐ เมตร ยาว ๑๑๗.๐๐ เมตร ทน ๐.๕๐ เมตร

ประมาณการโดย

นายสันติ อินทวงศ์ นายช่างโยธาชำนาญงาน ประมาณการเมื่อ ๒๖ กรกฎาคม ๒๕๖๐

ลำดับที่	รายการ	วัสดุก่อสร้าง		ราคาวัสดุก่อสร้าง		ค่าแรงงาน		รวมค่าวัสดุ	หมายเหตุ
		จำนวน	หน่วย	ราคา/หน่วย (บาท)	จำนวนเงิน (บาท)	ราคา/หน่วย (บาท)	จำนวนเงิน (บาท)		
๑	งานขุดทางลาดป่า	๗๐๒.๐๐	ตร.ม.	-	-	๒.๙๒	๒,๐๔๙.๘๔	๒,๐๔๙.๘๔	
๒	ห้อยลวดเหล็กเส้นสำเร็จรูป ขนาด ๒.๐๐ x ๒.๐๐ ม. ยาว ๒.๐๐ ม.	๘.๐๐	ท่อน	๒๖,๐๐๐.๐๐	๒๐๘,๐๐๐.๐๐	๖๓๕.๐๐	๕,๐๘๐.๐๐	๒๑๓,๐๘๐.๐๐	
๓	เสาเข็มหกเหลี่ยมกลวง ขนาด ๑๐.๘๕ x ๐.๘๕ x ๖.๐๐ ม.	๔๐.๐๐	ต้น	๑๕๗.๐๐	๖,๒๘๐.๐๐	-	-	๖,๒๘๐.๐๐	
๔	คอนกรีตหยาบ	๔.๕๐	ลบ.ม.	๑,๖๘๒.๑๓	๗,๕๖๙.๕๙	๓๙๘.๐๐	๑,๗๙๑.๐๐	๙,๓๖๐.๕๙	
๕	ทรายหยาบ	๔.๕๐	ลบ.ม.	๔๕๗.๙๕	๒,๐๖๐.๙๘	๙๙.๐๐	๔๔๕.๕๐	๒,๕๐๖.๔๘	
๖	เหล็กตะแกรงเบอร์ ๑๔ มม. ๑๐ x ๒๐ ม.	๔๕.๐๐	ตร.ม.	๒๑.๕๐	๙๖๗.๕๐	๕.๐๐	๒๒๕.๐๐	๑,๑๙๒.๕๐	
๗	ลูกรัง	๕๖๑.๖๐	ลบ.ม.	๒๗๑.๐๓	๑๕๒,๒๑๐.๔๕	๑๙๔.๐๐	๑๐๘,๙๕๐.๔๐	๒๖๑,๑๖๐.๘๕	
รวมค่าแรงและวัสดุ								๔๙๕,๖๓๐.๐๖	

คณะกรรมการกำหนดราคากลาง

ลงชื่อ.....
(นายบัญชา ชื่นคำหาญ)
ประธานคณะกรรมการกำหนดราคากลาง

ลงชื่อ.....
(นางชมภิกา กวางแสง)
กรรมการ

ลงชื่อ.....
(นายสันติ อินทวงศ์)
นายช่างโยธาชำนาญงาน

ตัวอย่างป้ายประชาสัมพันธ์โครงการ

ผู้รับจ้างต้องจัดทำป้ายประกาศแสดงรายละเอียดโครงการ ตามแบบรูปและรายละเอียดด้านล่างนี้ โดยติดตั้งป้ายให้เห็นชัดเจนในบริเวณสถานที่ก่อสร้าง จำนวน 1 จุด ตามที่ได้ระบุไว้ในแบบแปลน



โครงการขององค์การบริหารส่วนตำบลบางยาง	
ชื่อโครงการ	ฝักรบอบท่อบายน้ำเชื่อมถนนใหม่ และก่อสร้างถนนลูกรัง หมู่ที่ 12 (บ้านแหลมบางยาง)
ปริมาณงาน	กว้า 2.00 เมตร ยาว 2.00 เมตร ขนาดคลองกว้า 6.00 เมตร ยาว 7.00 เมตร พร้อมก่อสร้างถนนลูกรัง กว้า 6.00 เมตร ยาว 117.00 เมตร
งบประมาณ	 บาท (.....)
วันเริ่มสัญญา	 วันสิ้นสุดสัญญา
ผู้รับจ้าง	
ผู้ควบคุมงาน	 ตำแหน่ง.....
คณะกรรมการตรวจการจ้าง	
1.	ประธานกรรมการ
2.	กรรมการ
3.	กรรมการ
4.	กรรมการ

1.20 เมตร

2.40 เมตร

หมายเหตุ

1. เสาและพื้นป้ายทาสีเขียวทั้ง 2 ด้าน โดยใช้สีน้ำมันทา ก่อนทาสีจริงให้ทาสีกันสนิมก่อน 2 ครั้ง
2. ตัวอักษรใช้สีขาว ขนาดตัวอักษรกำหนดตามความเหมาะสม ข้อความตามแบบที่กำหนด
3. ใช้แผ่นเหล็กขนาดกว้า 1.20 เมตร ยาว 2.40 เมตร
4. จุดติดตั้งป้ายกำหนดตามความเหมาะสมในบริเวณสถานที่ก่อสร้าง ซึ่งสามารถมองเห็นได้ชัดเจน

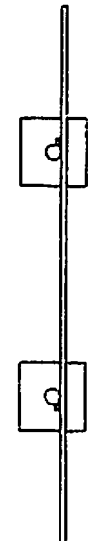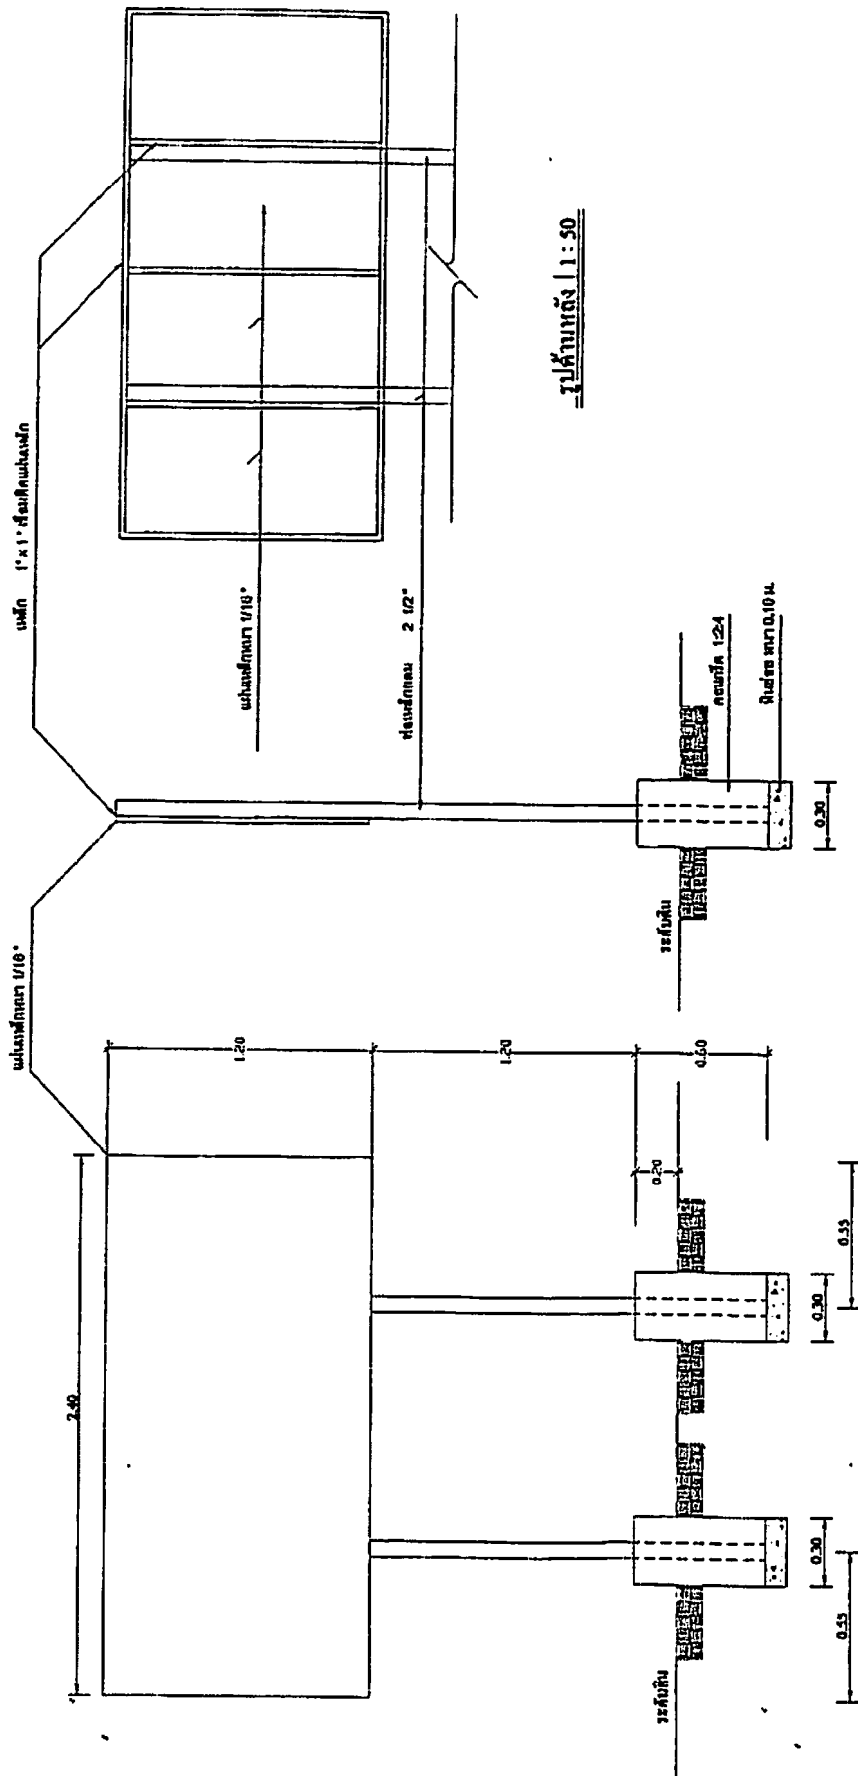

รูปประกอบ 1:50

แบบก่อสร้างป้ายโครงการ

มาตราส่วน Not to scale

รูปด้านข้าง 1:50



โครงการ

ผังกลบที่อระบายน้ำเชื่อมถนนใหม่ ที่ลอดดเหลี่ยมลำเรือรูป 2.00 x 2.00 เมตร ขนาดคลองกว้าง 6.00 เมตร

ยาว 7.00 เมตร พร้อมถนนกว้าง 6.00 เมตร ยาว 117.00 เมตร หน้า 0.50 เมตร

หมู่ที่ 12 (บ้านแหลมบางยาง) ตำบลบางยาง อำเภอกระทุ่มแบน จังหวัดสมุทรสาคร

เจ้าของโครงการ

องค์การบริหารส่วนตำบลบางยาง

ต. บางยาง อ.กระทุ่มแบน จ.สมุทรสาคร















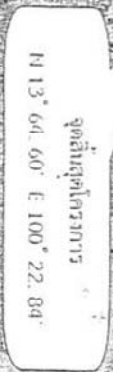


ผังกลบท่อระบายน้ำเชื่อมถนนใหม่ ท่อลอดเหล็กม้วนสำเร็จรูป 2.00 x 2.00 เมตร ขนาดคลองกว้าง 6.00 เมตร

ยาว 7.00 เมตร พร้อมถนนกว้าง 6.00 เมตร ยาว 117.00 เมตร ทหนา 0.50 เมตร



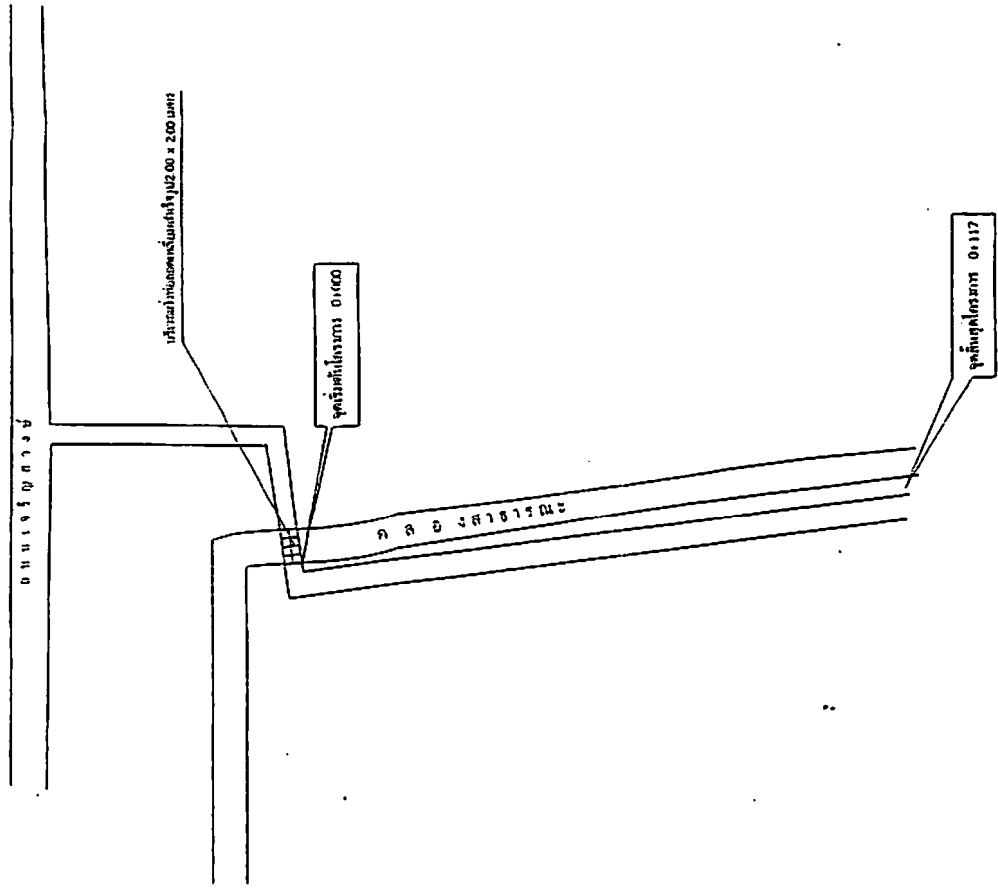

ผังบริเวณ



เจ้าของโครงการ
























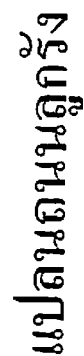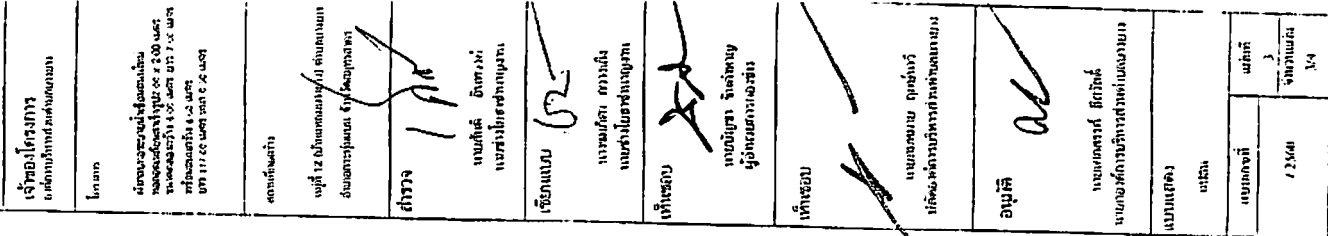


โครงการ ผังกบท่อระบายน้ำเชื่อมถนนใหม่ ท่อลอดเหลี่ยมสำเร็จรูป 2.00 x 2.00 เมตร ขนาดคลองกว้าง 6.00 เมตร


ยาว 7.00 เมตร พร้อมถนนกว้าง 6.00 เมตร ยาว 117.00 เมตร หน้า 0.50 เมตร

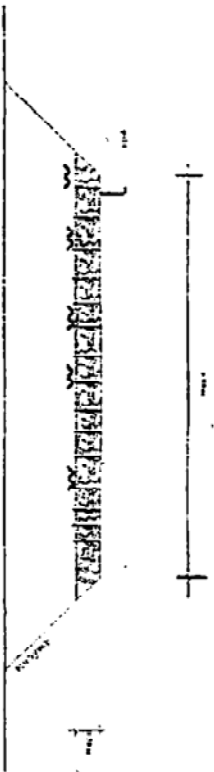

รูปตัดถนน A-A

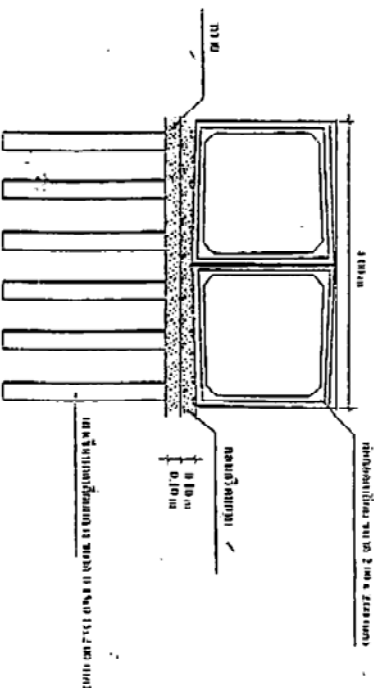

รูปตัดท่อลอด

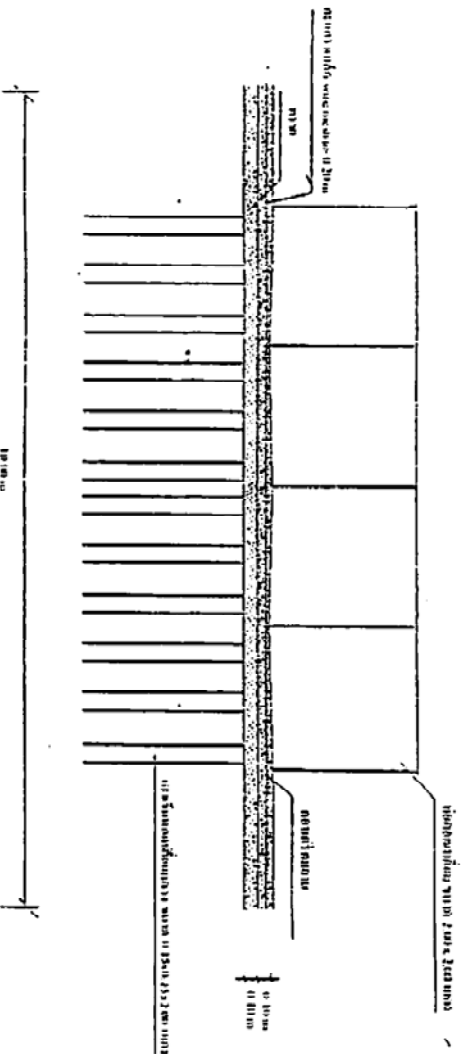

รูปตัดท่อลอด



เจ้าหน้าโครงการ

ชื่อตำแหน่ง/ชื่อคนเขียน

วันที่




