



ประกาศองค์การบริหารส่วนตำบลบางยาง

เรื่อง ราคากลางในการจัดซื้อจัดจ้าง

สำหรับโครงการขุดเจาะบ่อ蝙蝠ประจำหมู่บ้าน หมู่ที่ ๔ (บ้านคลองโรงปูน)

บริเวณองค์การบริหารส่วนตำบลบางยาง รายละเอียดตามแบบแปลนที่ อบต.บางยาง กำหนด

ด้วยองค์การบริหารส่วนตำบลบางยาง อำเภอกระทุ่มแบน จังหวัดสมุทรสาคร มีความประสงค์จะ จ้างขุดเจาะบ่อ蝙蝠ประจำหมู่บ้าน หมู่ที่ ๔ (บ้านคลองโรงปูน) บริเวณองค์การบริหารส่วนตำบลบางยาง โดยทำการขุดเจาะบ่อน้ำ蝙蝠 ขนาดเส้นผ่าศูนย์กลาง ๖ นิ้ว ความลึกไม่น้อยกว่า ๑๙๐ เมตร หรือจนกว่าจะได้ น้ำจืดที่สามารถถูกอุปโภคบริโภคได้ รายละเอียดตามแบบแปลนที่ อบต.บางยาง กำหนด โดยวิธีเฉพาะเจาะจง งบประมาณที่ได้ประมาณการตั้งไว้ ๔๘,๖๐๐.๐๐ บาท (สี่แสนแปดหมื่นเก้าพันหกร้อยบาทถ้วน) และราคากลาง ในการจัดจ้าง ๔๘,๖๐๐.๐๐ บาท (สี่แสนแปดหมื่นเก้าพันหกร้อยบาทถ้วน) นั้น

เพื่อให้เป็นไปตามพระราชบัญญัติประกอบรัฐธรรมนูญว่าด้วยการป้องกันและปราบปราม- การทุจริต พ.ศ. ๒๕๔๒ แก้ไขเพิ่มเติม (ฉบับที่ ๒) พ.ศ. ๒๕๕๔ มาตรา ๑๐๓/๗ วรรคหนึ่ง ซึ่งกำหนดให้ หน่วยงานของรัฐต้องดำเนินการจัดทำข้อมูลรายละเอียดค่าใช้จ่ายเกี่ยวกับการจัดซื้อจัดจ้างโดยเฉพาะราคากลาง และการคำนวณราคากลางไว้ในระบบข้อมูลทางอิเล็กทรอนิกส์ เพื่อให้ประชาชนสามารถเข้าตรวจสอบได้ และมาตรา ๑๐๓/๔ ได้กำหนดให้คณะกรรมการ พ.ป.ช. มีหน้าที่รายงานต่อกองธรัฐมนตรีเพื่อส่งการให้หน่วยงานของ รัฐจัดทำข้อมูลเกี่ยวกับการจัดซื้อจัดจ้างตามมาตรา ๑๐๓/๗ รวม ๗ ประเภท ได้แก่ งานจ้างงานก่อสร้าง การจัดซื้อจัดจ้างที่มิใช่งานก่อสร้าง การจ้างควบคุมงาน การจ้างออกแบบ การจ้างที่ปรึกษา การจ้างหรือการให้- เงินทุนสนับสนุนเพื่อการวิจัย และการจ้างพัฒนาระบบคอมพิวเตอร์

ดังนั้น เพื่อให้การจัดซื้อจัดจ้างเป็นไปด้วยความโปร่งใสตรวจสอบได้ และเป็นไปตาม พระราชบัญญัติประกอบรัฐธรรมนูญว่าด้วยการป้องกันและปราบปรามการทุจริต พ.ศ. ๒๕๔๒ แก้ไขเพิ่มเติม (ฉบับที่ ๒) พ.ศ. ๒๕๕๔ องค์การบริหารส่วนตำบลบางยาง อำเภอกระทุ่มแบน จังหวัดสมุทรสาคร จึงขอประกาศ ราคากลางโครงการจัดจ้างดังกล่าวข้างต้น รายละเอียดปรากฏตามเอกสารแนบท้ายประกาศฉบับนี้ และสามารถ ติดต่อขอรับข้อมูลเกี่ยวกับราคากลางตามโครงการดังกล่าวข้างต้นได้ที่งานพัสดุและทรัพย์สิน กองคลัง องค์การบริหารส่วนตำบลบางยาง โทร. ๐๓๔-๔๘๙-๔๗๗-๗๘ หรือสามารถดูรายละเอียดได้ที่ www.bangyang.go.th และ www.gprocurement.go.th

จึงขอประกาศให้ทราบโดยทั่วถ้วน

ประกาศ ณ วันที่ ๑๒ กันยายน พ.ศ. ๒๕๖๐

(นายศักสิริก ยีสวัสดิ์)

นายกองค์การบริหารส่วนตำบลบางยาง



สรุปผลการการประมาณราคาก่อสร้าง


โครงการ/งานก่อสร้าง โครงการขุดเจาะป่าบากาด โดยทำการขุดเจาะป่าบากาลขนาด ๑ ๖ นิ้ว ลึกไม่น้อยกว่า ๑๘๐.๐๐ เมตร หรือจนกว่าจะได้น้ำจืดที่สามารถอุปโภคบริโภคได้

สถานที่ก่อสร้าง หมู่ที่ ๔ (บ้านคลองโรงปูน) ตำบลบางยาง อำเภอกรุงท่ามแบน จังหวัดสมุทรสาคร


หน่วยงานเจ้าของโครงการ/งานก่อสร้าง

องค์การบริหารส่วนตำบลบางยาง

แบบ ปร. ๕ ที่แนบมา มีจำนวน ๑ หน้า

นายสันติ อินทวงศ์ นายช่างโยธาชำนาญงาน


ลำดับที่	รายการ	ค่าวัสดุและค่าแรงรวม (บาท)	FACTOR F	ค่าก่อสร้างทั้งหมดรวมเป็นเงิน(บาท)	หมายเหตุ
๑	ประภากนออาคาร	๓๗๕,๓๒๓.๐๐	๑.๓๐๗๔	๔๘๙,๓๘๙.๘๘	
๒	ป้ายประชาสัมพันธ์โครงการ เงื่อนไข	๕,๐๐๐.๐๐		๕,๐๐๐.๐๐	
	จ่ายเงินล่วงหน้า ๐%				
	หักเงินประกันผลงาน ๐%				
	ดอกเบี้ยเงินกู้ ๖%				
สรุป	รวมค่าก่อสร้างเป็นเงินทั้งสิ้น			๔๙๔,๓๙๙.๘๘	
	คิดเป็นเงินงบประมาณ			๔๙๔,๖๐๐.๐๐	

หมายเหตุ น้ำมันดีเซล ๒๔.๐๐-๒๔.๘๙ บาท/ลิตร

สีแ昏แปดหมืนเก้าพันหกร้อยบาทถ้วน




(นายบัญชา ชินคำหาญ)

ผู้อำนวยการกองช่าง

.....
.....
.....
.....
.....

(นางชุมภิศานุวงศ์)

นายช่างໂຢຣາຈໍານາມງານ

..... การรักษาการ

(นายสันติ อินทวงศ์)

นายช่างโยธาชำนาญงาน

รายการประมาณราคาค่าก่อสร้าง

แบบ ป.๔ แผ่นที่ ๑/๑

โครงการ/งานก่อสร้าง โครงการขุดเจาะบ่อบาดาล โดยทำการขุดเจาะบ่อบาดาลขนาด ๑ ๖ น้ำ้ ลึกไม่น้อยกว่า ๑๘๐.๐๐ เมตร
หรือจนกว่าจะได้น้ำจืดที่สามารถอุปโภคบริโภคได้

สถานที่ก่อสร้าง หมู่ที่ ๕ (บ้านคลองโรงปูน) ตำบลบางยาง อำเภอกระหุ่มแบน จังหวัดสมุทรสาคร
หน่วยงานเจ้าของโครงการ/งานก่อสร้าง องค์การบริหารส่วนตำบลบางยาง

ประมาณราคาโดย นายสันติ อินทวงศ์ นายช่างโยธาชำนาญงาน

แบบเลขที่

เมื่อวันที่

๕-๙.๙.-๖๐

ลำดับที่	รายการ	หน่วย	จำนวน	ค่าวัสดุ		ค่าแรง		รวมค่าวัสดุ และค่าแรงงาน
				ราคาน้ำ้	รวม	ราคาน้ำ้	รวม	
	งานขุดเจาะบ่อบาดาลความลึก ๑๘๐.๐๐ เมตร							
๑	วัสดุการเจาะบ่อน้ำ้บาดาล							
๑.๑	อุปกรณ์เจาะป้อ ขนาด ๖ น้ำ้ ลึก ๑๘๐.๐๐ เมตร	งาน	๑.๐๐	๑๑๑,๐๐๐.๐๐	๑๑๑,๐๐๐.๐๐	-	-	๑๑๑,๐๐๐.๐๐
๑.๒	เคลตันฟ์ (Bentonite)	ถุง	๑๕.๐๐	๘๕๕.๐๐	๑๒,๘๒๕.๐๐	-	-	๑๒,๘๒๕.๐๐
๑.๓	ท่อกรุปหีวิชี ขั้น ๑๓.๕ ขนาด ๑ ๖ น้ำ้	ท่อน	๔๕.๐๐	๑,๗๖๒.๖๒	๘๐,๙๖๗.๕๒	-	-	๘๐,๙๖๗.๕๒
๑.๔	ท่อเช่าร่องกรอกหีวิชี ขั้น ๑๓.๕ ขนาด ๑ ๖ น้ำ้	ท่อน	๓.๐๐	๒,๑๔๐.๐๐	๖,๔๒๐.๐๐	-	-	๖,๔๒๐.๐๐
๑.๕	ท่อรับทรายหีวิชี ขั้น ๑๓.๕ ขนาด ๑ ๖ น้ำ้	ท่อน	๑.๐๐	๑,๙๗๕.๖๒	๑,๙๗๕.๖๒	-	-	๑,๙๗๕.๖๒
๑.๖	ห่อสูบบัวขั้น ขนาด ๒ น้ำ้ (ห่อเหล็กอับสังกะสี)	ท่อน	๑๕.๐๐	๘๗๖.๖๔	๑๒,๑๔๔.๖๔	-	-	๑๒,๑๔๔.๖๔
๒	วัสดุในการพัฒนาป้อ ซีลป้อและทำฐานป้อ							
๒.๑	ผนังซีเมนต์ข้างป้อ	ถุง	๑๐.๐๐	๑๓๐.๐๐	๑,๓๐๐.๐๐	-	-	๑,๓๐๐.๐๐
๒.๒	ดินเนียน้ำ้กึ่งข้างป้อ	ลิบ.ม.	๕.๐๐	๘๐๐.๐๐	๔,๐๐๐.๐๐	-	-	๔,๐๐๐.๐๐
๒.๓	กราวด์คัต ๑/๔-๗/๘ น้ำ้	ลิบ.ม.	๑.๐๐	๑,๓๕๐.๐๐	๑,๓๕๐.๐๐	-	-	๑,๓๕๐.๐๐
๒.๔	โครงเหล็กกันศูนย์	อัน	๒.๐๐	๑,๑๐๐.๐๐	๒,๒๐๐.๐๐	-	-	๒,๒๐๐.๐๐
๓	งานอุปกรณ์เบ็ดเตล็ด							
๓.๑	แท่นคอนกรีตขนาด ๑.๐๐x๑.๐๐x๐.๑๕ ม.	แท่น	๑.๐๐	๑,๐๐๐.๐๐	๑,๐๐๐.๐๐	-	-	๑,๐๐๐.๐๐
๔	ค่าแรงงานเจาะป้อ	เมตร	๑๘๐.๐๐	-	-	๗๕๐.๐๐	๑๓๕,๐๐๐.๐๐	๑๓๕,๐๐๐.๐๐
	รวมค่าวัสดุ+ค่าแรง							๓๗๔,๓๗๓.๐๐

คณะกรรมการกำหนดราคากลาง

ลงชื่อ..... ประธานคณะกรรมการกำหนดราคากลาง

(นายบัญชา ชินคำหาญ)

ผู้อำนวยการกองช่าง

ลงชื่อ..... กรรมการ


(นางชนกิษา หวานเสี้ยง)

นายช่างโยธาชำนาญงาน

ลงชื่อ..... กรรมการ

(นายสันติ อินทวงศ์)

นายช่างโยธาชำนาญงาน

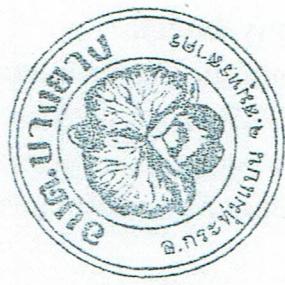



โครงการ ยุดเจาะน้ำรอบด้าน โดยทำการขุดเจาะบ่อบาดา ขนาด Ø 6 เมตร



















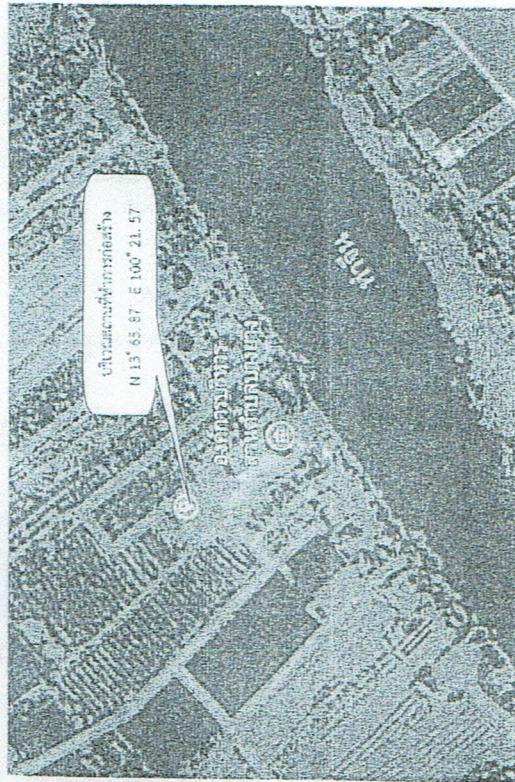









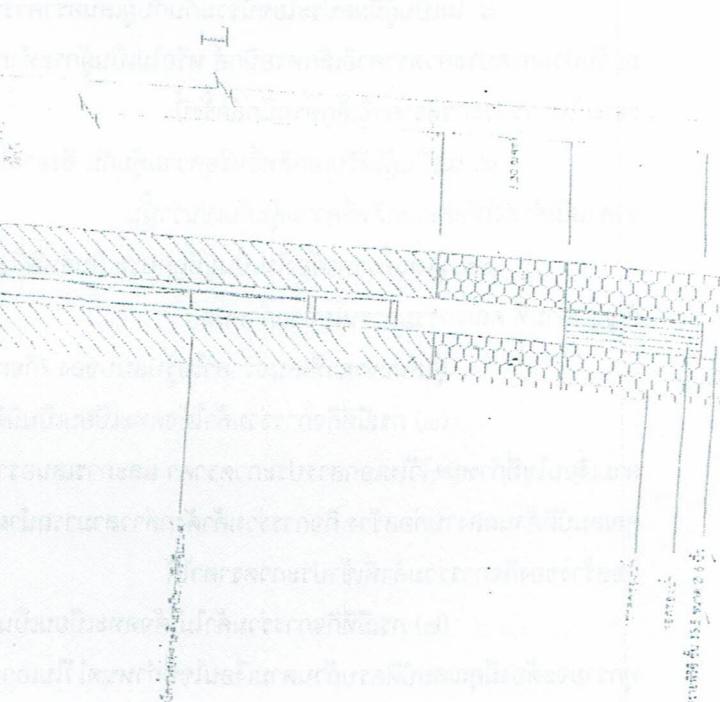





ตัวอย่างป้ายประชาสัมพันธ์โครงการ

ผู้รับจ้างต้องจัดทำป้ายประกาศแสดงรายละเอียดโครงการ ตามแบบรูปและรายละเอียดด้านล่างนี้ โดยติดตั้งป้ายให้เห็นชัดเจนในบริเวณสถานที่ก่อสร้าง จำนวน 1 จุด ตามที่ได้ระบุไว้ในแบบแปลน

โครงการขององค์การบริหารส่วนตำบลบางยาง


ชื่อโครงการ	ชุดเจาะบ่อภาคลประจำหมู่บ้าน หมู่ที่ 4 (บ้านคลองโกรงปุน) ตำบลบางยาง อำเภอระห่อมaben จังหวัดสมุทรสาคร
ปริมาณงาน	โดยทำการขุดเจาะบ่อภาคล ขนาด Ø 6 นิ้ว ลึกไม่น้อยกว่า 180.00 เมตร หรือจนกว่าจะได้น้ำจืดที่สามารถอุปโภคบริโภคได้
งบประมาณ บาท (.....)
1.20 เมตร	วันเริ่มสัญญา วันสิ้นสุดสัญญา
ผู้รับจ้าง
ผู้ควบคุมงาน

คณะกรรมการตรวจสอบการจ้าง

- 1. ประธานกรรมการ
- 2. กรรมการ
- 3. กรรมการ
- 4. กรรมการ

2.40 เมตร

- | | |
|-----------------|---|
| <u>หมายเหตุ</u> | <ol style="list-style-type: none"> 1. เสาและพื้นป้ายหาศีรีขึ้นทั้ง 2 ด้าน โดยใช้สีน้ำมันทา ก่อนทาจริงให้ทาสีกันสนิมก่อน 2 ครั้ง 2. ตัวอักษรใช้สีขาว ขนาดตัวอักษรกำหนดตามความเหมาะสม ข้อความตามแบบที่กำหนด 3. ใช้แผ่นเหล็กขนาดกว้าง 1.20 เมตร ยาว 2.40 เมตร 4. จุดติดตั้งป้ายกำหนดตามความเหมาะสมในบริเวณสถานที่ก่อสร้าง ซึ่งสามารถมองเห็นได้ชัดเจน |
|-----------------|---|

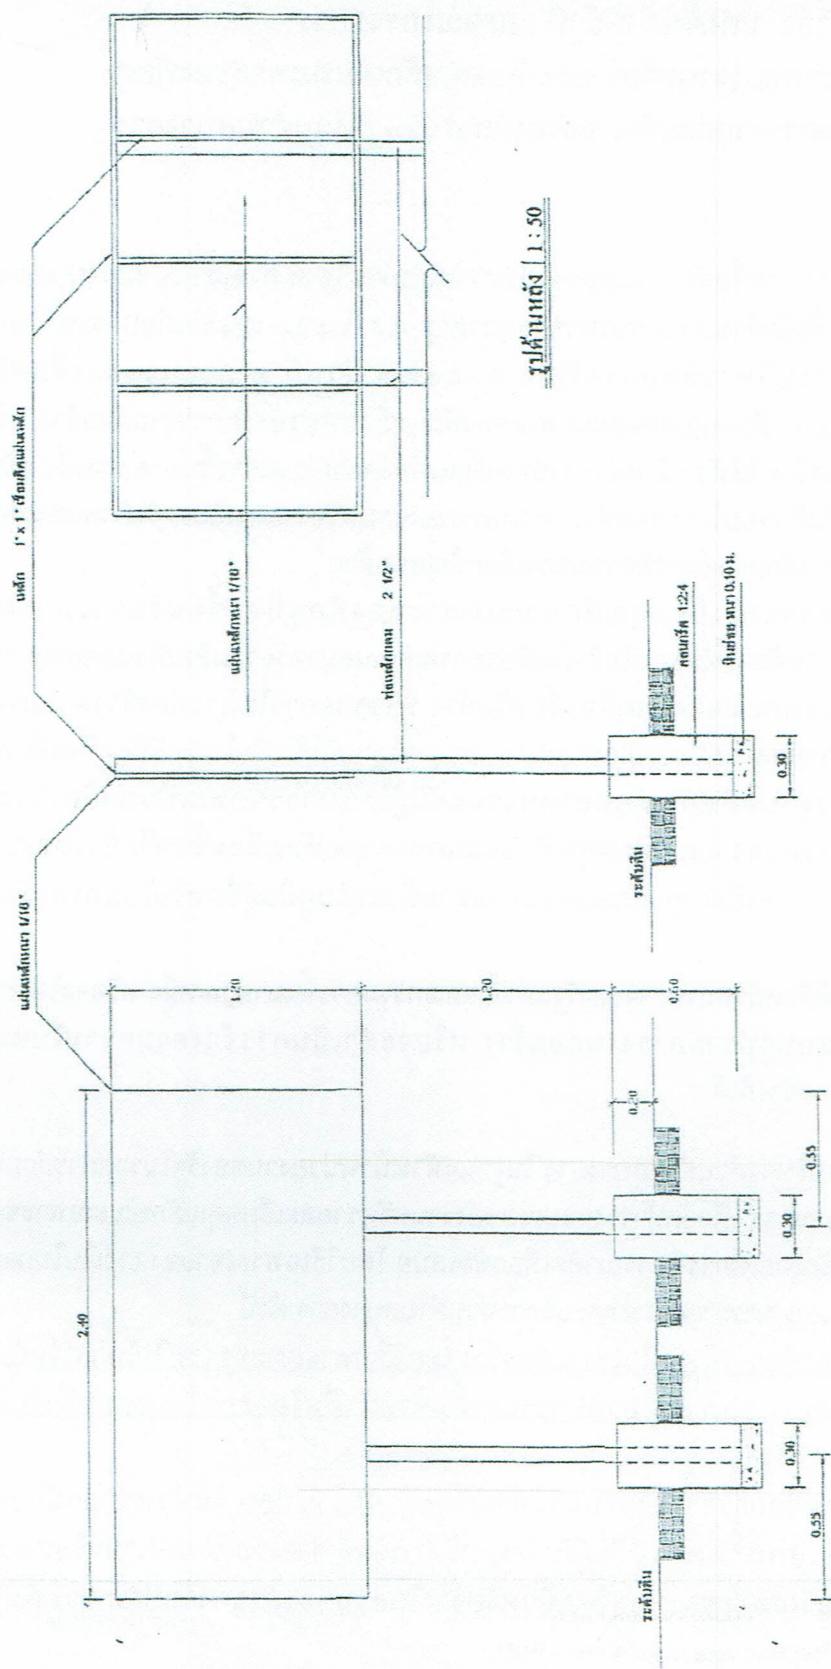


Not to scale

