



ประกาศองค์การบริหารส่วนตำบลบางยาง

เรื่อง ราคาากลางในการจัดซื้อจัดจ้าง

สำหรับการจ้างซ่อมแซมผิวจราจรถนนคอนกรีตเสริมเหล็กบ้านแหลมบางยาง-บ้านอ่างทอง  
หมู่ที่ ๑๒ (บ้านแหลมบางยาง) ตำบลบางยาง รายละเอียดตามแบบแปลนที่ อบต.บางยาง กำหนด

ด้วยองค์การบริหารส่วนตำบลบางยาง อำเภอกระทุ่มแบน จังหวัดสมุทรสาคร มีความประสงค์  
จะจ้างซ่อมแซมผิวจราจรถนนคอนกรีตเสริมเหล็กบ้านแหลมบางยาง-บ้านอ่างทอง หมู่ที่ ๑๒ (บ้านแหลมบางยาง)  
ตำบลบางยาง อำเภอกระทุ่มแบน จังหวัดสมุทรสาคร ขนาดผิวจราจรกว้าง ๓.๕๐ เมตร หนา ๐.๒๐ เมตร  
ระยะทางยาว ๑๒๕.๐๐ เมตร หรือมีพื้นที่ไม่น้อยกว่า ๔๓๐.๕๐ ตารางเมตร รายละเอียดตามแบบแปลนที่  
อบต.บางยาง กำหนด โดยวิธีเฉพาะเจาะจง งบประมาณที่ได้ประมาณการตั้งไว้ ๔๓๕,๐๐๐.๐๐ บาท  
(สี่แสนสามหมื่นห้าพันบาทถ้วน) และราคาากลางในการจัดจ้าง ๔๓๕,๐๐๐.๐๐ บาท (สี่แสนสามหมื่นห้าพัน-  
บาทถ้วน) นั้น

เพื่อให้เป็นไปตามพระราชบัญญัติประกอบรัฐธรรมนูญว่าด้วยการป้องกันและปราบปรามการ  
ทุจริต พ.ศ. ๒๕๔๒ แก้ไขเพิ่มเติม (ฉบับที่ ๒) พ.ศ. ๒๕๕๔ มาตรา ๑๐๓/๗ วรรคหนึ่ง ซึ่งกำหนดให้หน่วยงานของรัฐ  
ต้องดำเนินการจัดทำข้อมูลรายละเอียดค่าใช้จ่ายเกี่ยวกับการจัดซื้อจัดจ้างโดยเฉพาะราคาากลางและการคำนวณ  
ราคาากลางไว้ในระบบข้อมูลทางอิเล็กทรอนิกส์ เพื่อให้ประชาชนสามารถเข้าตรวจสอบได้ และมาตรา ๑๐๓/๘  
ได้กำหนดให้คณะกรรมการ ป.ป.ช. มีหน้าที่รายงานต่อคณะรัฐมนตรีเพื่อสั่งการให้หน่วยงานของรัฐจัดทำข้อมูลเกี่ยวกับ  
การจัดซื้อจัดจ้างตามมาตรา ๑๐๓/๗ รวม ๗ ประเภท ได้แก่ งานจ้างงานก่อสร้าง การจัดซื้อจัดจ้างที่มีใช้งานก่อสร้าง  
การจ้างควบคุมงาน การจ้างออกแบบ การจ้างที่ปรึกษา การจ้างหรือการให้เงินทุนสนับสนุนเพื่อการวิจัย  
และการจ้างพัฒนาระบบคอมพิวเตอร์

ดังนั้น เพื่อให้การจัดซื้อจัดจ้างเป็นไปด้วยความโปร่งใสตรวจสอบได้ และเป็นไปตาม  
พระราชบัญญัติประกอบรัฐธรรมนูญว่าด้วยการป้องกันและปราบปรามการทุจริต พ.ศ. ๒๕๔๒ แก้ไขเพิ่มเติม  
(ฉบับที่ ๒) พ.ศ. ๒๕๕๔ องค์การบริหารส่วนตำบลบางยาง อำเภอกระทุ่มแบน จังหวัดสมุทรสาคร จึงขอประกาศ  
ราคาากลางโครงการจัดจ้างดังกล่าวข้างต้น รายละเอียดปรากฏตามเอกสารแนบท้ายประกาศฉบับนี้ และสามารถ  
ติดต่อขอรับข้อมูลเกี่ยวกับราคาากลาง ตามโครงการดังกล่าวข้างต้นได้ที่งานพัสดุและทรัพย์สิน กองคลัง  
องค์การบริหารส่วนตำบลบางยาง โทร. ๐๓๔-๔๙๙-๔๗๗-๗๘ หรือสามารถดูรายละเอียด  
ได้ที่ [www.bangyang.go.th](http://www.bangyang.go.th) และ [www.gprocurement.go.th](http://www.gprocurement.go.th)

จึงขอประกาศให้ทราบโดยทั่วกัน

ประกาศ ณ วันที่ ๑๙ กันยายน พ.ศ. ๒๕๖๐

(นายเศกสรรค์ ฮีสวัสดิ์)

นายกองค์การบริหารส่วนตำบลบางยาง

ตารางแสดงวงเงินงบประมาณที่ได้รับจัดสรรและราคากลางในงานจ้างก่อสร้าง

๑. ชื่อโครงการ...ซ่อมแซมผิวจราจรถนนคอนกรีตเสริมเหล็กบ้านแหลมบางยาง-บ้านอ่างทอง หมู่ที่ ๑๒  
(บ้านแหลมบางยาง) รายละเอียดตามแบบแปลนที่ อบต.บางยาง กำหนด  
หน่วยงานเจ้าของโครงการ กองช่าง องค์การบริหารส่วนตำบลบางยาง
๒. วงเงินงบประมาณที่ได้รับจัดสรร ๔๓๕,๐๐๐.๐๐ บาท (สี่แสนสามหมื่นห้าพันบาทถ้วน)
๓. ลักษณะงานโดยสังเขป ซ่อมแซมผิวจราจรถนนคอนกรีตเสริมเหล็กบ้านแหลมบางยาง-บ้านอ่างทอง หมู่ที่ ๑๒  
(บ้านแหลมบางยาง) ตำบลบางยาง อำเภอกระทุ่มแบน จังหวัดสมุทรสาคร ขนาดผิวจราจรกว้าง ๓.๕๐ เมตร  
หนา ๐.๒๐ เมตร ระยะทางยาว ๑๒๕.๐๐ เมตร หรือมีพื้นที่ไม่น้อยกว่า ๔๓๐.๕๐ ตารางเมตร รายละเอียด  
ตามแบบแปลนที่ อบต.บางยาง กำหนด
๔. ราคากลางคำนวณ ณ วันที่ ๘ กันยายน ๒๕๖๐ เป็นเงิน ๔๓๕,๐๐๐.๐๐ บาท
๕. บัญชีประมาณการราคากลาง
  - ๕.๑ แบบสรุปราคางานก่อสร้าง จำนวน ๑ แผ่น
  - ๕.๒ แบบสรุปราคางานก่อสร้างงานทาง จำนวน ๑ แผ่น
๖. รายชื่อคณะกรรมการกำหนดราคากลาง
  - ๖.๑ นายบัญชา ชินคำหาญ ตำแหน่ง ผู้อำนวยการกองช่าง
  - ๖.๒ นางชมภิกา กวางเส็ง ตำแหน่ง นายช่างโยธาชำนาญงาน
  - ๖.๓ นายสันติ อินทวงศ์ ตำแหน่ง นายช่างโยธาชำนาญงาน



## บันทึกเสนอแบบแปลน - ประมาณราคา

วันที่ ๘ กันยายน ๒๕๖๐

เรื่อง จัดทำแบบโครงการและกำหนดราคากลาง

เรียน นายกองค์การบริหารส่วนตำบลบางยาง

ชื่อโครงการ โครงการซ่อมแซมผิวจราจรถนนคอนกรีตเสริมเหล็กบ้านแหลมบางยาง-บ้านอ่างทอง หมู่ที่ ๑๒  
(บ้านแหลมบางยาง) ตำบลบางยาง อำเภอกะหุ้งแบน จังหวัดสมุทรสาคร

สถานที่ก่อสร้าง หมู่ที่ ๑๒ (บ้านแหลมบางยาง) ตำบลบางยาง อำเภอกะหุ้งแบน จังหวัดสมุทรสาคร

งบประมาณ ๔๓๕,๐๐๐.๐๐ บาท ราคาที่ประมาณ ๔๓๕,๐๐๐.๐๐ บาท

เลขที่แบบแปลน ยธ. -/๒๕๖๐ จำนวน ๕ แผ่น ระยะเวลาก่อสร้าง ๖๐ วัน

ประมาณการโดย นายสันติ อินทวงศ์


งวดที่ ๑ เป็นจำนวนเงินร้อยละ - ระยะเวลาดำเนินการ - วัน โดยมีปริมาณงาน คือ -

งวดที่ ๒ เป็นจำนวนเงินร้อยละ - ระยะเวลาดำเนินการ - วัน โดยมีปริมาณงาน คือ -


งวดสุดท้าย เป็นจำนวนเงินร้อยละ ๑๐๐ ระยะเวลาดำเนินการ ๖๐ วัน เมื่อผู้รับจ้างได้ปฏิบัติงานทั้งหมดให้แล้วเสร็จตามสัญญาจ้าง รวมทั้งทำสถานที่ก่อสร้างให้สะอาดเรียบร้อยตามที่กำหนด

ชื่อผู้ควบคุมงานโครงการ นางชมภิกา กวางเส็ง


จึงเรียนมาเพื่อพิจารณาดำเนินการต่อไป

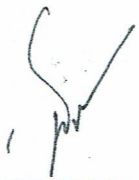
ลงชื่อ  นายช่างโยธาชำนาญงาน  
(นายสันติ อินทวงศ์)

ลงชื่อ  ผู้อำนวยการกองช่าง  
(นายบัญชา ชินคำหาญ)

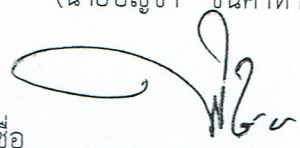ลงชื่อ  รองปลัด อบต.บางยาง  
(นายพิชัย ปักการะสัย)

รองปลัดองค์การบริหารส่วนตำบลบางยาง

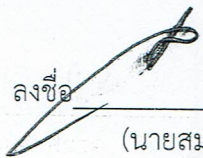ลงชื่อ   
(นายสมหมาย อุคณาวี)  
ปลัดองค์การบริหารส่วนตำบลบางยาง

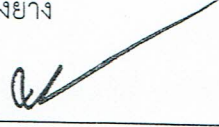ลงชื่อ   
(นายเศกสรรค์ อีสวัสดิ์)  
นายกองค์การบริหารส่วนตำบลบางยาง

สรุปราคางานก่อสร้าง

โครงการ ซ่อมแซมผิวจราจรถนนคอนกรีตเสริมเหล็กบ้านแหลมบางยาง - บ้านอ่างทอง

ขนาดผิวจราจรกว้าง 3.50 เมตร หนา 0.20 เมตร ระยะทางยาว 125.00 เมตร

หรือพื้นที่ไม่น้อยกว่า 430.50 ตารางเมตร รายละเอียดตามแบบแปลนที่องค์การบริหารส่วนตำบลบางยาง กำหนด

สถานที่ดำเนินการ หมู่ที่ 12 (บ้านแหลมบางยาง) ตำบลบางยาง อำเภอกะหุ้มแบน จังหวัดสมุทรสาคร

หน่วยงานเจ้าของโครงการ องค์การบริหารส่วนตำบลบางยาง

คำนวณราคาโดย นายสันติ อินทวงศ์ ตำแหน่ง นายช่างโยธาชำนาญงาน

เมื่อวันที่ 8 เดือน กันยายน พ.ศ. 2560

| ลำดับที่    | โครงการ   | สถานที่ดำเนินการ                                            | ปริมาณงาน | งบประมาณ ( บาท )            | หมายเหตุ |
|-------------|---|-------------------------------------------------------------|-----------|-----------------------------|----------|
| 1           | ซ่อมแซมผิวจราจร<br>ถนนคอนกรีตเสริมเหล็กบ้านแหลมบางยาง<br>ถึง บ้านอ่างทอง ขนาดผิวจราจร<br>กว้าง 3.50 เมตร หนา 0.20 เมตร<br>ระยะทางยาว 125.00 เมตร<br>หรือมีพื้นที่ไม่น้อยกว่า 430.50 ตารางเมตร<br>รายละเอียดตามแบบแปลนที่องค์การ<br>บริหารส่วนตำบลบางยางกำหนด | หมู่ที่ 12 ตำบลบางยาง<br>อำเภอกะหุ้มแบน<br>จังหวัดสมุทรสาคร | 1 แห่ง    | 430,000.00                  |          |
| 2           | ป้ายประชาสัมพันธ์โครงการ   |                                                             | 1 ป้าย    | 5,000.00                    |          |
| รวมทั้งสิ้น |   |                                                             |           | 435,000.00                  |          |
|             |   |                                                             |           | สี่แสนสามหมื่นห้าพันบาทถ้วน |          |

หมายเหตุ ราคาน้ำมันดีเซล 25.00 - 25.99 บาท/ลิตร

ราคาพาณิชย์จังหวัดสมุทรสาคร เดือน สิงหาคม 2560

ราคาพาณิชย์จังหวัดกรุงเทพฯ เดือน สิงหาคม 2560

คณะกรรมการกำหนดราคากลาง

ลงชื่อ..... ประธานคณะกรรมการกำหนดราคากลาง

( นายบัญชา ชินคำหาญ )

ผู้อำนวยการกองช่าง

ลงชื่อ..... กรรมการ

( นางชมภิกา กวางเส็ง )

นายช่างโยธาชำนาญงาน

ลงชื่อ..... กรรมการ

( นายสันติ อินทวงศ์ )

นายช่างโยธาชำนาญงาน



แบบสรุปราคางานก่อสร้างงานทาง

โครงการ ซ่อมแซมผิวจราจรถนนคอนกรีตเสริมเหล็กบ้านแหลมบางยาง - บ้านอ่างทอง

ขนาดผิวจราจรกว้าง 3.50 เมตร หนา 0.20 เมตร ระยะทางยาว 125.00 เมตร

หรือพื้นที่ไม่น้อยกว่า 430.50 ตารางเมตร รายละเอียดตามแบบแปลนที่องค์การบริหารส่วนตำบลบางยาง กำหนด

สถานที่ดำเนินการ หมู่ที่ 12 (บ้านแหลมบางยาง) ตำบลบางยาง อำเภอกะหุ้มแบน จังหวัดสมุทรสาคร

คำนวณราคาโดย นายสันติ อินทวงศ์ ตำแหน่ง นายช่างโยธาชำนาญงาน

เมื่อวันที่ 8 เดือน กันยายน พ.ศ. 2560

| ลำดับที่                                                                                            | รายการ                             | ปริมาณงาน   |            | ค่างานต้นทุน             |                          | FACTOR<br>F | ราคาต่อหน่วย<br>x F   | ราคากลาง         |            |
|---|------------------------------------|-------------|------------|--------------------------|--------------------------|-------------|-----------------------|------------------|------------|
|   |                                    | หน่วย       | จำนวน      | ค่างานต้นทุน<br>ต่อหน่วย | ค่างานต้นทุน<br>เป็นเงิน |             |                       |                  |            |
|   | งานถนนคอนกรีตเสริมเหล็ก            |             |            |                          |                          |             |                       |                  |            |
| 1                                                                                                   | งานรื้อพื้นผิวจราจร คสล. (ขนทิ้ง)  | ตร.ม.       | 375.00     | 97.00                    | 36,375.00                | 1.3624      | 132.15                | 49,556.25        |            |
| 2                                                                                                   | งานปรับเกลี่ยแต่งบดอัดทางเดิม      | ลบ.ม.(แน่น) | 137.76     | 52.42                    | 7,221.38                 | 1.3624      | 71.42                 | 9,838.82         |            |
| 3                                                                                                   | ดินลูกรัง                          | ลบ.ม.       | 137.76     | 385.28                   | 53,076.17                | 1.3624      | 524.91                | 72,311.60        |            |
| 4                                                                                                   | งานทรายหยาบปรับระดับ               | ลบ.ม.       | 21.52      | 576.87                   | 12,414.24                | 1.3624      | 785.93                | 16,913.21        |            |
| 5                                                                                                   | งานผิวทาง คสล.หนา 0.20 ม.          |             |            |                          |                          |             |                       |                  |            |
|   | 5.1 คอนกรีต fc' 320 ksc            | ลบ.ม.       | 86.10      | 2,015.66                 | 173,548.33               | 1.3624      | 2,746.14              | 236,442.65       |            |
|   | 5.2 Wire Mesh ขนาด ๑ 6 มม.@0.20 ม. | ตร.ม.       | 430.50     | 56.00                    | 24,108.00                | 1.3624      | 76.29                 | 32,842.85        |            |
|   | 5.3 เหล็ก DB 16 มม. (SD 40)        | ตัน         | 0.06       | 25,309.35                | 1,518.56                 | 1.3624      | 34,481.46             | 2,068.89         |            |
|   | 5.4 ลวดผูกเหล็ก                    | กิโลกรัม    | 1.96       | 40.03                    | 78.46                    | 1.3624      | 54.54                 | 106.90           |            |
| 6                                                                                                   | งานตัดรอยต่อ , หยอดยาง             | เมตร        | 166.50     | 22.16                    | 3,689.64                 | 1.3624      | 30.19                 | 5,026.64         |            |
| 7                                                                                                   | ค่าบ่มผิวทางคอนกรีต                | ตร.ม.       | 430.50     | 8.60                     | 3,702.30                 | 1.3624      | 11.72                 | 5,045.46         |            |
|   | รวมค่างานต้นทุน ทั้งหมด            |             |            |                          |                          | 315,732.08  |                       | รวมค่างานทั้งหมด | 430,153.27 |
|   |                                    |             |            |                          |                          |             | ปรับลดยอด             | 153.27           |            |
| ค่าFactor F งานทาง เงินจ่ายล่วงหน้า 0 % เงินประกันผลงาน 0 % ดอกเบี้ยเงินกู้ 6 % ค่าภาษี ( vat ) 7 % |                                    |             |            |                          |                          |             | รวมเป็นเงินทั้งสิ้น   | 430,000.00       |            |
| ค่างานต้นทุนงานทาง ( ล้านบาท )                                                                      |                                    |             | 5.00-10.00 |                          |                          |             | สี่แสนสามหมื่นบาทถ้วน |                  |            |
| Factor F งานทาง                                                                                     |                                    |             | 1.3624     |                          |                          |             |                       |                  |            |

คณะกรรมการกำหนดราคากลาง

ลงชื่อ..... ประธานคณะกรรมการกำหนดราคากลาง

( นายบัญชา ชินคำหาญ )

ผู้อำนวยการกองช่าง

ลงชื่อ..... กรรมการ


( นางชมภิกา กวางเส็ง )

นายช่างโยธาชำนาญงาน

ลงชื่อ..... กรรมการ

( นายสันติ อินทวงศ์ )

นายช่างโยธาชำนาญงาน

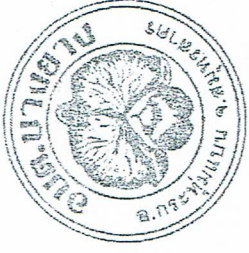

## โครงการ

ซ่อมแซมผิวจราจรถนนคอนกรีตเสริมเหล็กบ้านแหลมบางยาง - บ้านอ่างทอง


หมู่ที่ 12 (บ้านแหลมบางยาง) ขนาดผิวจราจรกว้าง 3.50 เมตร หน้า 0.20 เมตร ระยะทางยาว 125.00 เมตร  
หรือพื้นที่ไม่น้อยกว่า 430.50 ตารางเมตร

เจ้าของโครงการ

องค์การบริหารส่วนตำบลบางยาง

ต. บางยาง อ.กระทุ่มแบน จ.สมุทรสาคร



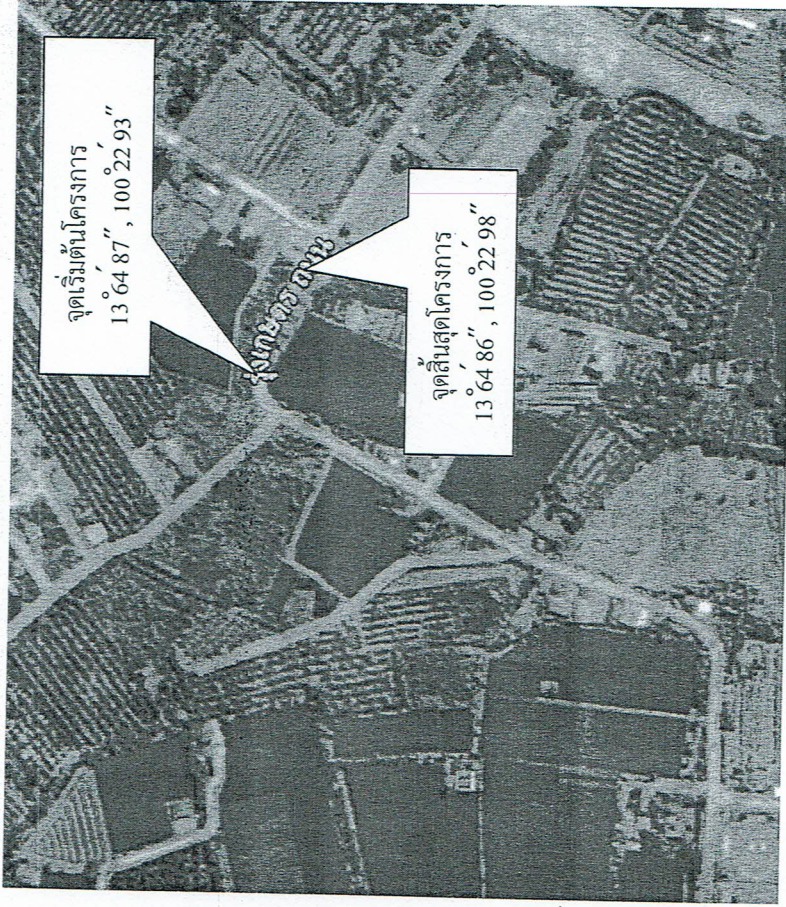


### แผนที่สังเขป

โครงการซ่อมแซมผิวจราจรถนนคอนกรีตเสริมเหล็กบ้านแหลมบางยาง - บ้านอ่างทอง

ขนาดผิวจราจรกว้าง 3.50 เมตร หนา 0.20 เมตร ระยะทางยาว 125.00 เมตร


หรือพื้นที่น้อยกว่า 430.50 ตารางเมตร
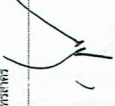
|   |   |
|---|---|
|   |   |
| <b>เจ้าหน้าโครงการ</b><br>องค์การบริหารส่วนตำบลบางยาง   |   |
| <b>แบบแสดง</b><br>แผนที่สังเขป   |   |
| <b>แบบแสดง</b><br>1   | <b>จำนวนแผ่น</b><br>1 / 5   |

โครงการซ่อมแซมผิวจราจรถนนคอนกรีตเสริมเหล็กบ้านแหลมบางยาง - บ้านอ่างทอง

ขนาดผิวจราจรกว้าง 3.50 เมตร ทน 0.20 เมตร ระยะทางยาว 125.00 เมตร

หรือพื้นที่ไม่น้อยกว่า 430.50 ตารางเมตร

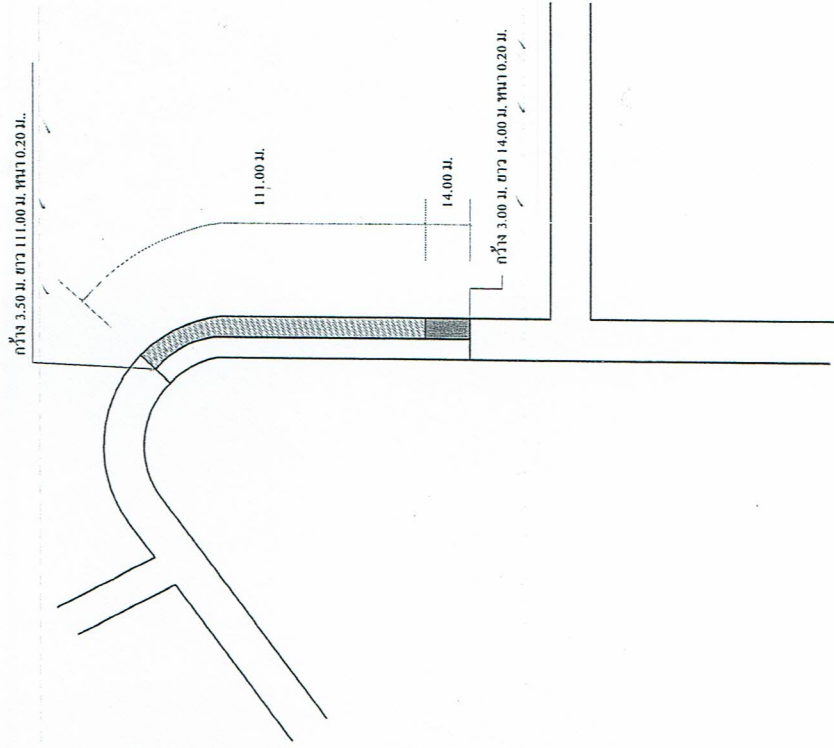


ผังบริเวณ

|                                                                                  |                                                 |   |   |   |   |   |   |   |                                                |
|----------------------------------------------------------------------------------|-------------------------------------------------|---|---|---|---|---|---|---|------------------------------------------------|

|----------------------------------------------------------------------------------|-------------------------------------------------|---|---|---|---|---|---|---|------------------------------------------------|





|                                                                                  |                                                        |   |   |                                                                      |                                                                           |                                                                         |   |   |                                                                                    |
|----------------------------------------------------------------------------------|--------------------------------------------------------|---|---|----------------------------------------------------------------------|---------------------------------------------------------------------------|-------------------------------------------------------------------------|---|---|------------------------------------------------------------------------------------|

|----------------------------------------------------------------------------------|--------------------------------------------------------|---|---|----------------------------------------------------------------------|---------------------------------------------------------------------------|-------------------------------------------------------------------------|---|---|------------------------------------------------------------------------------------|

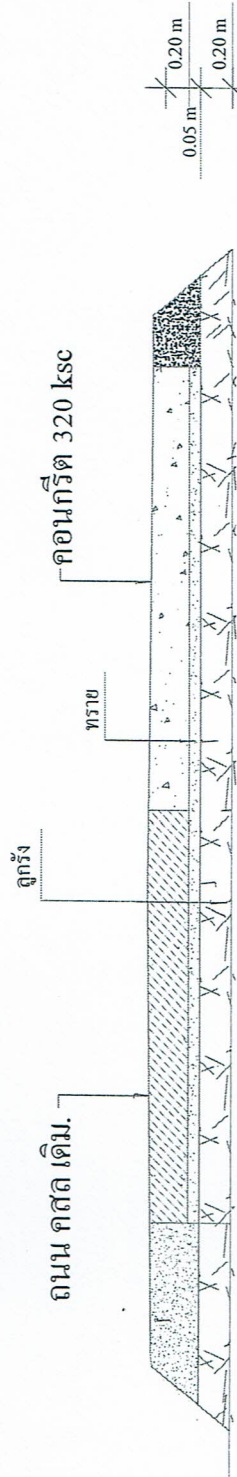

**รูปตัด A-A**



เหล็ก DB Ø16 mm

เหล็ก ตะแกรง WIRE MESH 6 mm. @ 0.20 m.


ต้องผูกเหล็กยึดกับคอนกรีตเดิม ก่อนดำเนินการตอกนกรีต

ถนนคอนกรีตเดิม

0.50 m

3.50 m

### แปลนการวางตะแกรงเหล็ก

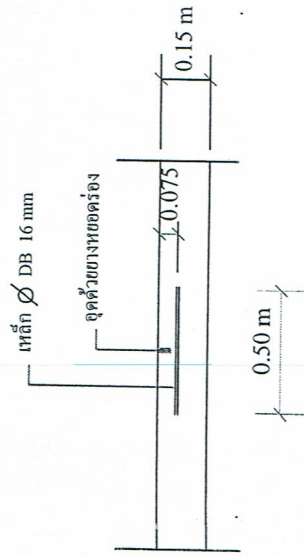

CONTRACTION JOINT (ทุกระยะ 10 ม.)



เจ้าหน้าโครงการ  
องค์การบริหารส่วนตำบลบาง

โครงการ

ซ่อมแซมผิวจราจรถนนคอนกรีต  






















แบบแสดง

แปลนขยายเหล็ก

แบบร่างที่

1/2560

จำนวนแผ่น

5

5/5

### ตัวอย่างป้ายประชาสัมพันธ์โครงการ


ผู้รับจ้างต้องจัดทำป้ายประกาศแสดงรายละเอียดโครงการ ตามแบบรูปและรายละเอียดด้านล่างนี้ โดยติดตั้งป้ายให้เห็นชัดเจนในบริเวณสถานที่ก่อสร้าง จำนวน 1 จุด ตามที่ได้ระบุไว้ในแบบแปลน

|           |                                       |   |
|-----------|---------------------------------------|---|
| 1.20 เมตร | โครงการขององค์การบริหารส่วนตำบลบางยาง |   |
|           | ชื่อโครงการ                           | ซ่อมแซมผิวจราจรถนนคอนกรีตเสริมเหล็กบ้านแหลมบางยาง – บ้านอ่างทอง หมู่ที่ 12 (บ้านแหลมบางยาง)                   |
|           | ปริมาณงาน                             | ขนาดผิวจราจรกว้าง 3.50 เมตร หนา 0.20 เมตร ระยะทางยาว 125.00 เมตร<br>หรือมีพื้นที่ไม่น้อยกว่า 430.50 ตารางเมตร |
|           | งบประมาณ                              | ..... บาท (.....)                                                                                             |
|           | วันเริ่มสัญญา                         | ..... วันสิ้นสุดสัญญา .....                                                                                   |
|           | ผู้รับจ้าง                            | .....   |
| 2.40 เมตร | ผู้ควบคุมงาน                          | ..... ตำแหน่ง.....                                                                                            |
|           | คณะกรรมการตรวจการจ้าง                 |   |
|           | 1. ....                               | ประธานกรรมการ                                                                                                 |
|           | 2. ....                               | กรรมการ   |
|           | 3. ....                               | กรรมการ   |
|           | 4. ....                               | กรรมการ   |

#### หมายเหตุ

1. เสาและพื้นป้ายทาสีเขียวทั้ง 2 ด้าน โดยใช้สีน้ำมันทา ก่อนทาจริงให้ทาสีกันสนิมก่อน 2 ครั้ง
2. ตัวอักษรใช้สีขาว ขนาดตัวอักษรกำหนดตามความเหมาะสม ข้อความตามแบบที่กำหนด
3. ใช้แผ่นเหล็กขนาดกว้าง 1.20 เมตร ยาว 2.40 เมตร
4. จุดติดตั้งป้ายกำหนดตามความเหมาะสมในบริเวณสถานที่ก่อสร้าง ซึ่งสามารถมองเห็นได้ชัดเจน



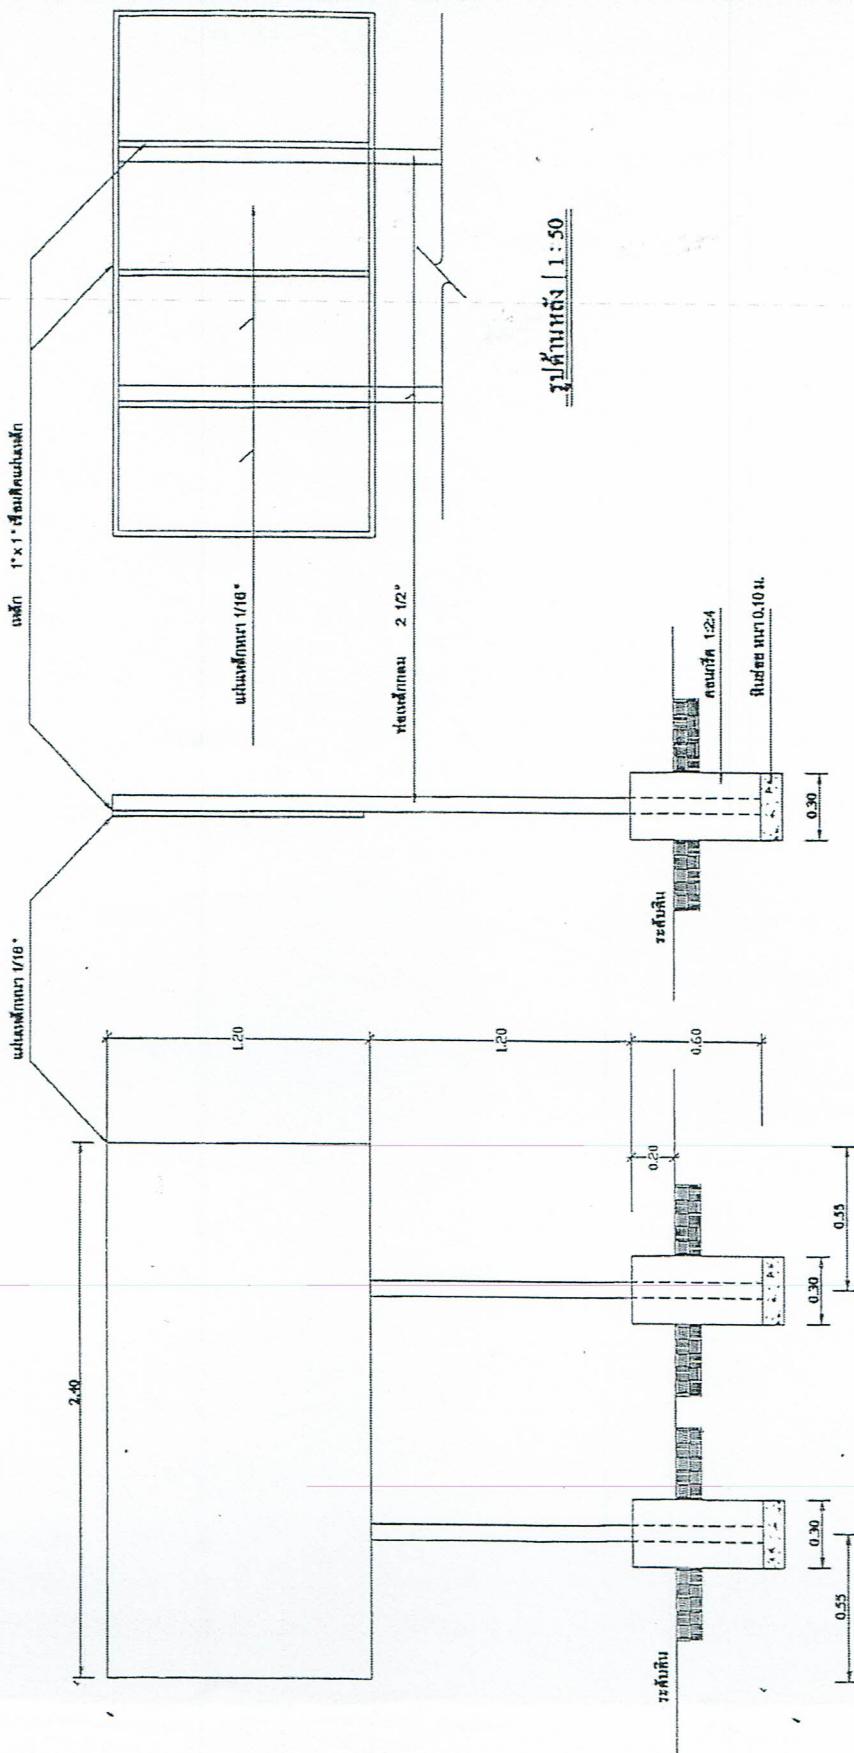

รูปด้านข้าง | 1:50

รูปด้านหน้า | 1:50



รูปแปลน | 1:50

# แบบก่อสร้างป้ายโครงการ

มาตราส่วน Not to scale