



ประกาศองค์การบริหารส่วนตำบลบางยาง
เรื่อง ราคาากลางในการจัดซื้อจัดจ้าง
สำหรับการจ้างก่อสร้างโครงการลงหินคลุกถนนสายบุญญชนก หมู่ที่ ๒

ด้วยองค์การบริหารส่วนตำบลบางยาง อำเภอกระทุ่มแบน จังหวัดสมุทรสาคร มีความประสงค์ จะจ้างโครงการลงหินคลุกถนนสายบุญญชนก หมู่ที่ ๒ เพื่อจ่ายเป็นค่าดำเนินการโครงการลงหินคลุกถนน สายบุญญชนก หมู่ที่ ๒ โดยลงหินคลุกบริเวณถนนสายบุญญชนก ขนาดกว้าง ๔.๐๐ เมตร ยาว ๒๖๘.๐๐ เมตร รายละเอียดตามแบบแปลนที่ อบต. กำหนด โดยวิธีเฉพาะเจาะจง นั้น

เพื่อให้เป็นไปตามพระราชบัญญัติการจัดซื้อจัดจ้างและการบริหารพัสดุภาครัฐ พ.ศ. ๒๕๖๐ มาตรา ๖๓ บัญญัติว่า ภายใต้บังคับมาตรา ๖๒ ให้หน่วยงานของรัฐประกาศรายละเอียดข้อมูลราคาากลางและการ คำนวณราคาากลางในระบบเครือข่ายสารสนเทศของกรมบัญชีกลางตามวิธีการที่กรมบัญชีกลางกำหนด

ดังนั้น เพื่อให้การจัดซื้อจัดจ้างเป็นไปด้วยความโปร่งใสตรวจสอบได้ เป็นไปตามพระราชบัญญัติ การจัดซื้อจัดจ้างและการบริหารพัสดุภาครัฐ พ.ศ. ๒๕๖๐ และพระราชบัญญัติประกอบรัฐธรรมนูญว่าด้วยการ ป้องกันและปราบปรามการทุจริต พ.ศ. ๒๕๖๑ องค์การบริหารส่วนตำบลบางยาง อำเภอกระทุ่มแบน จังหวัด สมุทรสาคร จึงขอประกาศราคาากลางโครงการจัดจ้างดังกล่าวข้างต้น รายละเอียดปรากฏตามเอกสารแนบท้าย ประกาศฉบับนี้ และสามารถติดต่อขอรับข้อมูลเกี่ยวกับราคาากลางตามโครงการดังกล่าวข้างต้นได้ที่งานพัสดุและ ทรัพย์สิน กองคลัง องค์การบริหารส่วนตำบลบางยาง โทร. ๐๓๔-๔๔๔-๔๗๗-๘ หรือสามารถดูรายละเอียดได้ที่ www.bangyang.go.th และ www.gprocurement.go.th

จึงขอประกาศให้ทราบโดยทั่วกัน

ประกาศ ณ วันที่ ๘ มิถุนายน พ.ศ. ๒๕๖๔

(นายเศกสรรค์ ฮีสวัสดิ์)
นายกองค์การบริหารส่วนตำบลบางยาง

ตารางแสดงวงเงินงบประมาณที่ได้รับจัดสรรและราคากลางในงานจ้างก่อสร้าง

๑. ชื่อโครงการ...ลงหินคลุกถนนสายบุญชนก หมู่ที่ ๒ ด้วยวิธีเฉพาะเจาะจง.....
๒. หน่วยงานเจ้าของโครงการ กองช่าง องค์การบริหารส่วนตำบลบางยาง.....
๓. วงเงินงบประมาณที่ได้รับจัดสรร ๑๒๐,๐๐๐.-บาท (หนึ่งแสนสองหมื่นบาทถ้วน).....
๔. ลักษณะงานโดยสังเขป ลงหินคลุกถนนสายบุญชนก หมู่ที่ ๒ โดยลงหินคลุกบริเวณถนนสายบุญชนก.....
ขนาดกว้าง ๔.๐๐ เมตร ยาว ๒๖๘.๐๐ เมตร รายละเอียดตามแบบแปลนที่ อบต. กำหนด.....
๕. ราคากลางคำนวณ ณ วันที่ ๒๑ พฤษภาคม ๒๕๖๔.....เป็นเงิน ๑๓๑,๒๖๒.๘๓.....บาท
๖. บัญชีประมาณการราคากลาง
 - ๖.๑ แบบสรุปราคากลางงานก่อสร้าง จำนวน ๒ แผ่น.....
 - ๖.๒-
๗. รายชื่อคณะกรรมการกำหนดราคากลาง
 - ๗.๑ นายบัญชา ชินคำหาญ.....ตำแหน่ง ผู้อำนวยการกองช่าง.....
 - ๗.๒ นายสรวุฒ ชินวงศ์.....ตำแหน่ง ผู้อำนวยการกองการศึกษา ศาสนาและวัฒนธรรม.....
 - ๗.๓ นางชมภิกา กวางแสง.....ตำแหน่ง นายช่างโยธาชำนาญงาน.....

บันทึกเสนอแบบแปลน - ประมาณราคา

วันที่ ๑๐ พฤษภาคม ๒๕๖๔

เรื่อง จัดทำแบบโครงการและประมาณราคา

เรียน นายกองค์การบริหารส่วนตำบลบางยาง

ชื่อโครงการ ลงหินคลุกถนนสายบุญญชนก

สถานที่ก่อสร้าง หมู่ที่ ๒ ตำบลบางยาง อำเภอกะทู้ม่วน จังหวัดสมุทรสาคร

งบประมาณ (ราคากลาง) ๑๓๑,๒๖๒.๘๓ บาท ราคาที่ประมาณการ ๑๓๑,๒๖๒.๘๓ บาท

เลขที่แบบแปลน กองช่าง ๒๕๖๔ จำนวน ๕ แผ่น ระยะเวลาก่อสร้าง ๑๕ วัน

งวดที่ ๑ เป็นจำนวนเงินร้อยละ - ระยะเวลาดำเนินการ - วัน โดยมีปริมาณงาน คือ -

งวดที่ ๒ เป็นจำนวนเงินร้อยละ - ระยะเวลาดำเนินการ - วัน โดยมีปริมาณงาน คือ -

งวดสุดท้าย เป็นจำนวนเงินร้อยละ ๑๐๐ ระยะเวลาดำเนินการ ๑๕ วัน เมื่อผู้รับจ้างได้ปฏิบัติงานทั้งหมดให้แล้วเสร็จตามสัญญาจ้าง รวมทั้งทำสถานที่ก่อสร้างให้สะอาดเรียบร้อยตามที่กำหนด

ชื่อผู้ควบคุมงานโครงการ นางชมภิกา กวางเส็ง

จึงเรียนมาเพื่อพิจารณาดำเนินการต่อไป

(ลงชื่อ) _____ ประธานกรรมการ

(นายบัญชา ชินคำหาญ)

ผู้อำนวยการกองช่าง

(ลงชื่อ) _____ กรรมการ

(นายสรวิธ ชินวงศ์)

ผู้อำนวยการกองการศึกษา ศาสนาและวัฒนธรรม

(ลงชื่อ) _____ กรรมการ

(นางชมภิกา กวางเส็ง)

นายช่างโยธาชำนาญงาน

☒ เห็นควรพิจารณาอนุมัติ

☐ ไม่เห็นควรพิจารณาอนุมัติ เนื่องจาก.....

ลงชื่อ _____

(นางสาวชิตชนก กวางเส็ง)

ปลัดองค์การบริหารส่วนตำบลบางยาง

☒ อนุมัติ

☐ ไม่อนุมัติ เนื่องจาก.....

ลงชื่อ _____

(นายเศกสรรค์ ฮีสวัสดิ์)

นายกองค์การบริหารส่วนตำบลบางยาง

๒๑ พค ๒๕๖๔

แบบสรุปราคากลางงานก่อสร้าง


สถานที่ก่อสร้าง หมู่ที่ 2 ตำบลบางยาง อำเภอกระทุ่มแบน จังหวัดสมุทรสาคร
หน่วยงานเจ้าของโครงการ องค์การบริหารส่วนตำบลบางยาง
แบบเลขที่

ประมาณราคาเมื่อวันที่ 18 พฤษภาคม 2564

ลำดับ	รายการ	หน่วย	ปริมาณ งาน	ราคา/ หน่วย	ราคาทุน (บาท)	FACTOR F	ราคาต่อหน่วย x FF	ราคากลาง
1	1.1 งานผิวทางหินคลุกปรับเกลี่ยเรียบ(บดทับ)	ลบ.ม.	160.80	599.92	96,467.14	1.3607	131,262.83	131,262.83
TOTAL					96,467.14		TOTAL	131,262.83
ผลรวมต่างงานต้นทุนงานก่อสร้าง								
ผลรวมค่าจ้างต้นทุนงานก่อสร้างสะพานและท่อเหลี่ยม						131,262.83		
ผลรวมค่าใช้จ่ายพิเศษตามข้อกำหนดและค่าใช้จ่ายอื่น ๆ								
ค่า FACTOR F งานก่อสร้างทาง						1.3607		
FACTOR F งานก่อสร้างสะพานและท่อเหลี่ยม								
ปรับราคาค่าก่อสร้างเพียง					หนึ่งแสนสามหมื่นหนึ่งพันสองร้อยหกสิบสองบาทแปดสิบสามสตางค์			
ขนาดเนื้อที่ 1,072.00 ตร.ม.					เฉลี่ยราคา 122.45 บาท/ตร.ม.			

(ลงชื่อ)

(นายบัญชา ชินคำหาญ)

ผู้อำนวยการกองช่าง

ประธานกรรมการฯ

(ลงชื่อ)

(นายสุราษฎร์ ชินวงศ์)

ผู้อำนวยการกองการศึกษาฯ

กรรมการฯ

(ลงชื่อ)

(นางชมภักดี กวางแสง)

นายช่างโยธามหาญงาน

กรรมการฯ

ขอบเขตของงานหรือรายละเอียดคุณลักษณะเฉพาะและราคากลาง

๑. ความเป็นมา

กองช่าง องค์การบริหารส่วนตำบลบางยาง มีความประสงค์จะดำเนินการตามข้อบัญญัติงบประมาณรายจ่ายประจำปีงบประมาณ พ.ศ. ๒๕๖๔ หน้า ๗๔ โครงการลงหินคลุกถนนสายบุญญชนก หมู่ที่ ๒ เพื่อจ่ายเป็นค่าดำเนินการโครงการลงหินคลุกถนนสายบุญญชนก หมู่ที่ ๒ โดยลงหินคลุกบริเวณถนนสายบุญญชนก ขนาดกว้าง ๔.๐๐ เมตร ยาว ๒๖๘.๐๐ เมตร รายละเอียดตามแบบแปลนที่ อบต. กำหนด ตามแผนพัฒนาท้องถิ่น (พ.ศ. ๒๕๖๑-๒๕๖๕) เพิ่มเติม เปลี่ยนแปลง ครั้งที่ ๑ พ.ศ. ๒๕๖๓ หน้าที่ ๓๙ ลำดับที่ ๓ ปรากฏในแผนงานอุตสาหกรรมและการโยธา (๐๐๓๑๐) งานก่อสร้างโครงการพื้นฐาน (๐๐๓๑๒)

๒. วัตถุประสงค์

เพื่อให้ประชาชนในพื้นที่ได้รับความสะดวกในการคมนาคม

๓. คุณลักษณะและรายละเอียดของพัสดุที่จะดำเนินการจัดจ้างในครั้งนี้

ลำดับ	รายการ	จำนวน (หน่วย)	งบประมาณ (บาท)	ราคากลาง (บาท)	หมายเหตุ
๑.	โครงการลงหินคลุกถนนสายบุญญชนก หมู่ที่ ๒ เพื่อจ่ายเป็นค่าดำเนินการโครงการลงหินคลุกถนนสายบุญญชนก หมู่ที่ ๒ โดยลงหินคลุกบริเวณถนนสายบุญญชนก ขนาดกว้าง ๔.๐๐ เมตร ยาว ๒๖๘.๐๐ เมตร รายละเอียดตามแบบแปลนที่ อบต. กำหนด	๑ งาน	๑๒๐,๐๐๐.๐๐	๑๓๑,๒๖๒.๘๓	*ราคากลางจากคณะกรรมการกำหนดราคากลาง ตามคำสั่งองค์การบริหารส่วนตำบลบางยาง ที่ ๑๗๑/๒๕๖๔ ลงวันที่ ๑๔ พฤษภาคม ๒๕๖๔
รวม			๑๒๐,๐๐๐.๐๐	๑๓๑,๒๖๒.๘๓	

๔. เงื่อนไขและคุณสมบัติเพิ่มเติม

๔.๑ กำหนดให้ผู้รับจ้างใช้วัสดุประเภทวัสดุหรือครุภัณฑ์ที่จะใช้ในงานก่อสร้างเป็นพัสดุที่ผลิตภายในประเทศ โดยต้องไม่น้อยกว่าร้อยละ ๖๐ ของมูลค่าพัสดุที่จะใช้ในงานก่อสร้างทั้งหมดตามสัญญาและจัดทำแผนการใช้พัสดุที่ใช้ในงานก่อสร้างทั้งหมดตามสัญญาภายใน ๑๐ วัน นับถัดจากวันที่ได้ลงนามในสัญญา (ตามแบบฟอร์มกำหนด)

๔.๒ ในกรณีส่งเสริมผู้ประกอบการ SMEs ให้แนบสำเนาใบขึ้นทะเบียนผู้ประกอบการวิสาหกิจขนาดกลางและขนาดย่อม (SMEs)

๕. คุณสมบัติผู้เสนอราคา

เป็นบุคคลธรรมดา หรือนิติบุคคลที่มีอาชีพก่อสร้างที่ต้องการจัดจ้างในครั้งนี้

/๖. ระยะ...

๖. ระยะเวลาดำเนินการ

ภายใน ๑๕ วัน นับถัดจากลงนามในสัญญา

๗. หลักเกณฑ์การพิจารณาคัดเลือกข้อเสนอ

เกณฑ์ราคา

(ลงชื่อ).....ประธานกรรมการ

(นายบัญชา ชินคำหาญ)

ผู้อำนวยการกองช่าง

(ลงชื่อ).....กรรมการ

(นายสรารุช ชินวงศ์)

ผู้อำนวยการกองการศึกษา ศาสนาและวัฒนธรรม

(ลงชื่อ).....กรรมการ

(นางชมภิตา กวางเล็ง)

นายช่างโยธาชำนาญงาน

(ลงชื่อ).....

(นางสาวชิตชนก กวางเล็ง)

ปลัดองค์การบริหารส่วนตำบลบางยาง

(ลงชื่อ).....

(นายเสกสรรค์ ฮีสวัสดิ์)

นายกองค์การบริหารส่วนตำบลบางยาง



โครงการ

ลงหินคลุกถนนสายบุญญานกหมู่ที่ 2 โดยลงหินคลุกถนนสายบุญญานก

กว้าง 4.00 เมตร ยาว 268.00 เมตร

จำนวนถูกต้อง

86

(นางสมนึก กวางสิง)

นายอำเภอธำนาญ

รักษาการแม่ข่ายผู้ควบคุมการก่อสร้าง


สถานที่ก่อสร้าง บริเวณ หมู่ที่ 2 ต.บางยาง อ.การะพุ่มแพน จ.สมุทรสาคร

ผู้ควบคุม

(นายวิชา หินคำใหญ่)
ผู้อำนวยการกองช่าง

ลงหลักปักถนนสายบุญญนภพที่ 2 โดยลงหลักปักถนนสายบุญญนภ

กว้าง 4.00 เมตร ยาว 268.00 เมตร

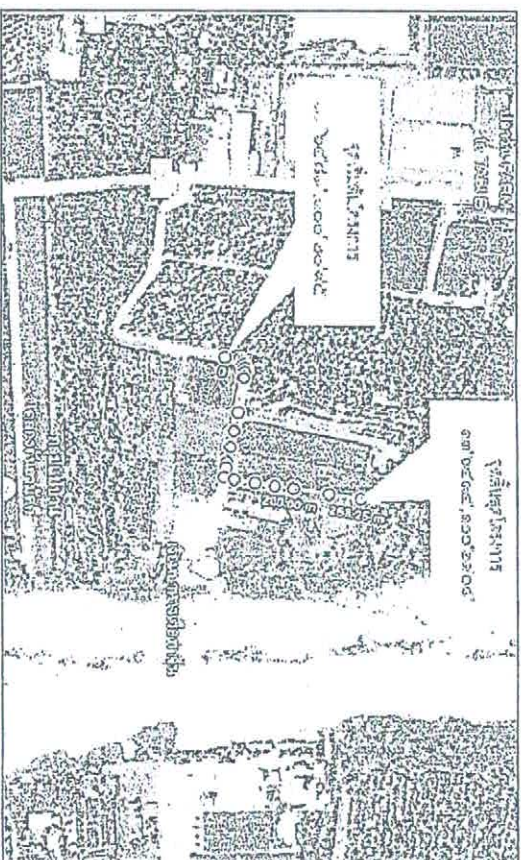

ตำแหน่งที่ดิน

86


แผนที่ตั้ง

(นางชนกสิศา กวาว
นายช่างโยธาชำนาญ
รักษาการหน้ผู้ชำนาญ




ลงหินลูกรุนสายบุญญนภะที่ 2 โดยลงหินลูกรุนสายบุญญนภะ

กว้าง 4.00 เมตร ยาว 268.00 เมตร

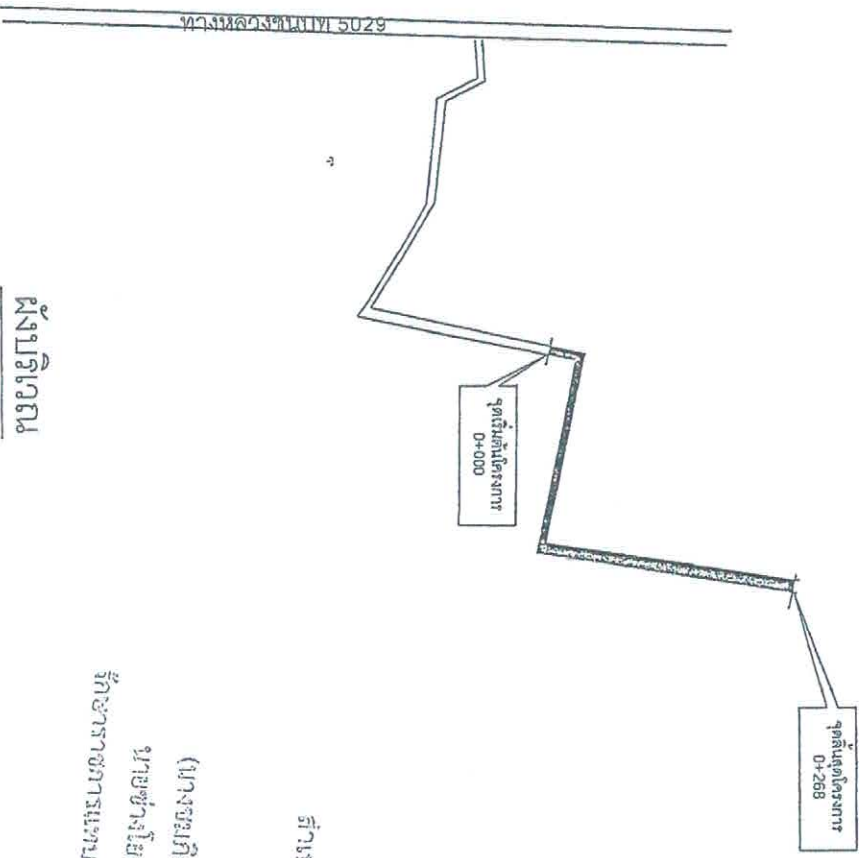

ผังบริเวณ

โครงการ : ลงหินลูกรุนสายบุญญนภะ ที่ 2	
วันที่ : 	
หมายเหตุ : 	

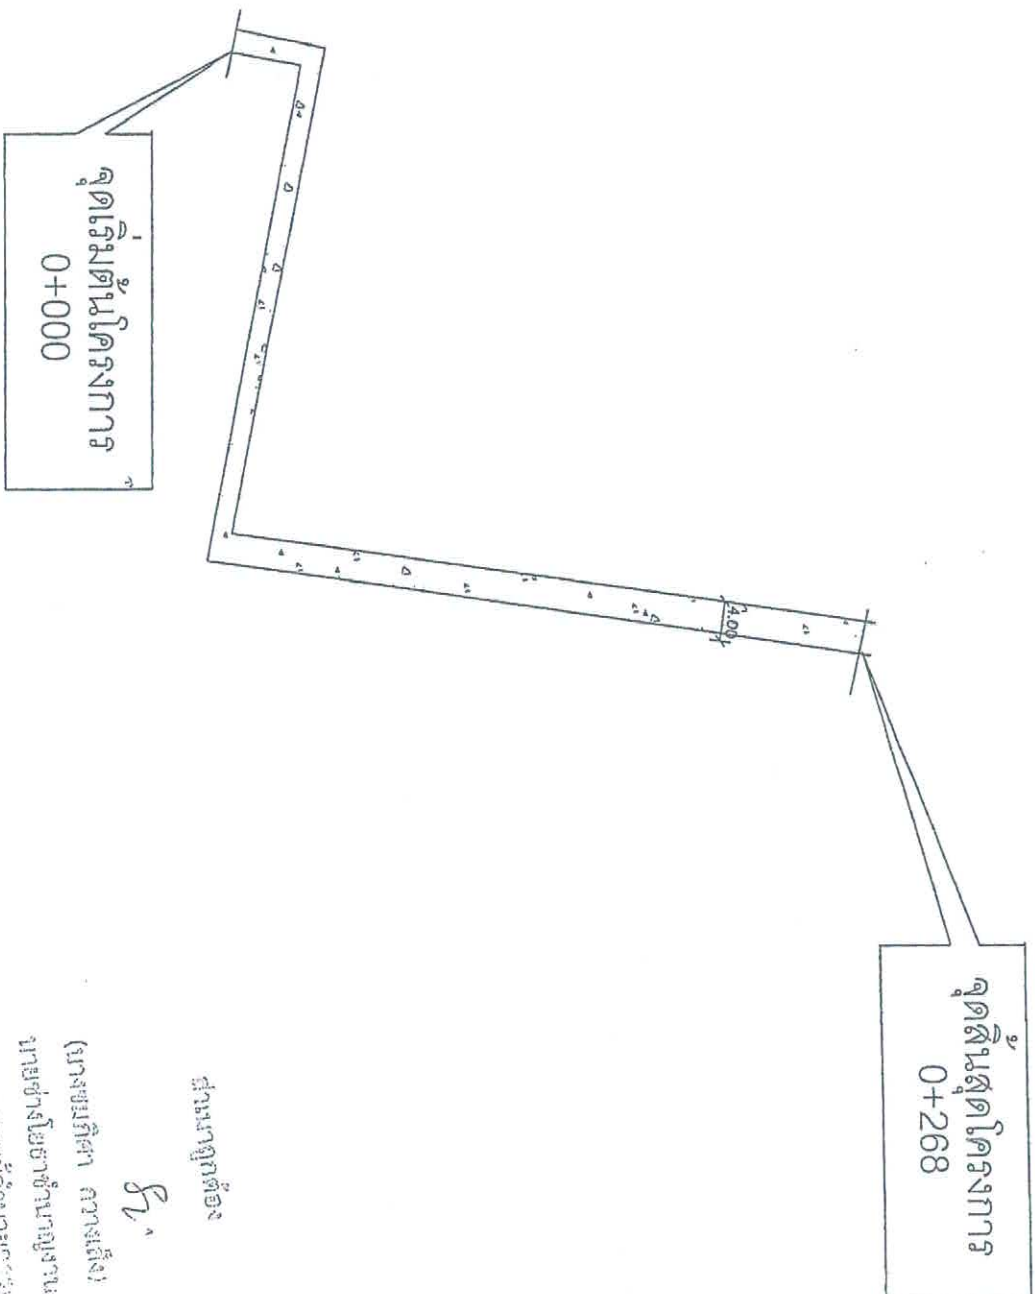

สัญญาผูกต้อง

SV

(นางสมิทธิศา กว้างเสียง)

นายช่างโยธาชำนาญงาน


สัญญาผูกต้อง

SV

(นายบัญชา สิมคำหาญ)

ผู้อำนวยการกองช่าง

แปลตามแบบ

NOT TO SCALE



โครงการ :




สำรวจโดยแบบ

SV

(นางสมิทธิศา กว้างเสียง)

นายช่างโยธาชำนาญงาน

ตรวจโดย

SV

(นางสมิทธิศา กว้างเสียง)

นายช่างโยธาชำนาญงาน

เซ็นชื่อ

SV

(นางสมิทธิศา กว้างเสียง)

นายช่างโยธาชำนาญงาน

แบบเสนอ

มาตราส่วน

วันที่

วันที่

หน้า

หน้า
หน้า
หน้า



โครงการ :


สถานที่ตั้ง :

หมู่ที่ 2 ตำบลบางยาง
อำเภอกระทุ่มแบน จังหวัดสมุทรสาคร
















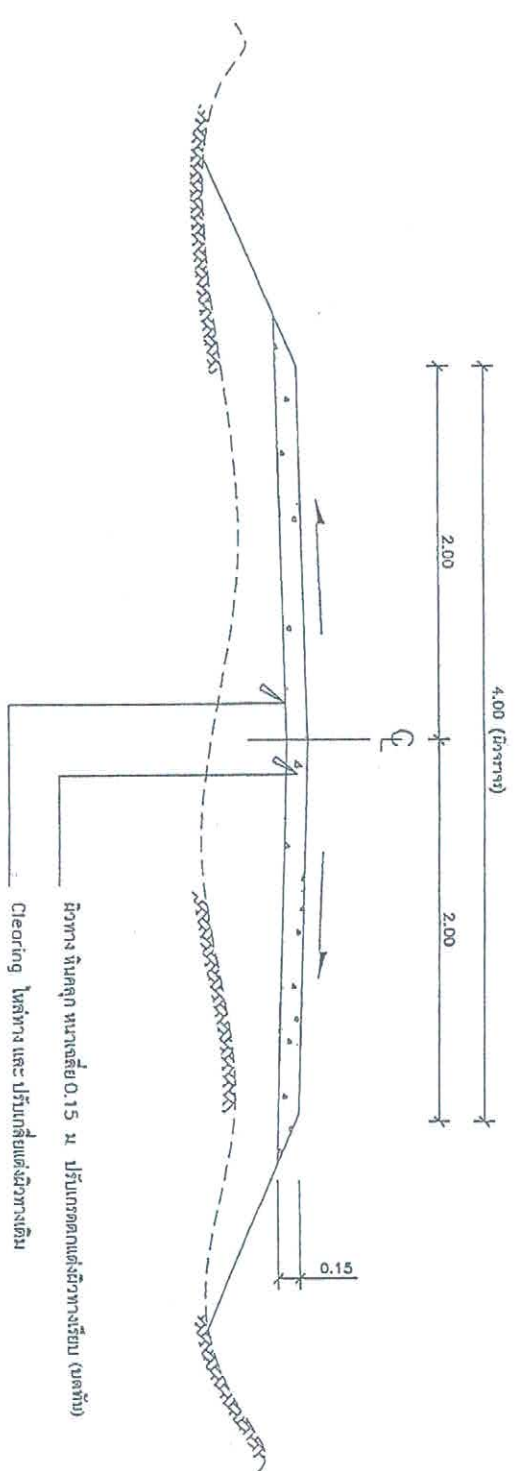



รูปตัดโค้งสร้างถนน