



ประกาศองค์การบริหารส่วนตำบลบางยาง
เรื่อง ราคาากลางในการจัดซื้อจัดจ้าง
จ้างก่อสร้างโครงการก่อสร้างเขื่อน ค.ส.ล. กันดินพังทลาย หมู่ที่ ๒
ด้วยวิธีเฉพาะเจาะจง

ด้วยองค์การบริหารส่วนตำบลบางยาง อำเภอกระทุ่มแบน จังหวัดสมุทรสาคร มีความประสงค์
จะจ้างก่อสร้างโครงการก่อสร้างเขื่อน ค.ส.ล. กันดินพังทลาย หมู่ที่ ๒ เพื่อจ่ายค่าก่อสร้างโครงการก่อสร้างเขื่อน
ค.ส.ล. กันดินพังทลาย หมู่ที่ ๒ ระยะทาง ๑๐ เมตร ใช้เข็ม L ขนาด ๐.๓๐x๐.๓๐x๙.๐๐ เมตร เริ่มจากบริเวณ
หลังบ้านนายวัฒนชาติ พวงกิจจา ถึงบริเวณทางเข้าบ้านนายเล็ก เกตุฤกษ์ ตามแบบแปลนอบต.บางยางกำหนด
ด้วยวิธีเฉพาะเจาะจง นั้น

เพื่อให้เป็นไปตามพระราชบัญญัติการจัดซื้อจัดจ้างและการบริหารพัสดุภาครัฐ พ.ศ. ๒๕๖๐
มาตรา ๖๓ บัญญัติว่า ภายใต้บังคับมาตรา ๖๒ ให้หน่วยงานของรัฐประกาศรายละเอียดข้อมูลราคากลางและ
การคำนวณราคากลางในระบบเครือข่ายสารสนเทศของกรมบัญชีกลางตามวิธีการที่กรมบัญชีกลางกำหนด

ดังนั้น เพื่อให้การจัดซื้อจัดจ้างเป็นไปด้วยความโปร่งใสตรวจสอบได้ เป็นไปตาม
พระราชบัญญัติการจัดซื้อจัดจ้างและการบริหารพัสดุภาครัฐ พ.ศ. ๒๕๖๐ และพระราชบัญญัติประกอบ
รัฐธรรมนูญว่าด้วยการป้องกันและปราบปรามการทุจริต พ.ศ. ๒๕๖๑ องค์การบริหารส่วนตำบลบางยาง
อำเภอกระทุ่มแบน จังหวัดสมุทรสาคร จึงขอประกาศราคากลางโครงการจัดจ้างดังกล่าวข้างต้น รายละเอียด
ปรากฏตามเอกสารแนบท้ายประกาศฉบับนี้ และสามารถติดต่อขอรับข้อมูลเกี่ยวกับราคากลางตามโครงการ
ดังกล่าวข้างต้นได้ที่งานพัสดุและทรัพย์สิน กองคลัง องค์การบริหารส่วนตำบลบางยาง โทร. ๐๓๔-๔๙๙-๔๗๗-๘
หรือสามารถดูรายละเอียดได้ที่ www.bangyang.go.th และ www.gprocurement.go.th

จึงขอประกาศให้ทราบโดยทั่วกัน

ประกาศ ณ วันที่ ๑๘ กรกฎาคม พ.ศ. ๒๕๖๕

(นายพิษณุ สำรวรสิน)

นายกองค์การบริหารส่วนตำบลบางยาง

ตารางแสดงวงเงินงบประมาณที่ได้รับจัดสรรและราคากลางในงานจ้างก่อสร้าง

๑. ชื่อโครงการ ก่อสร้างเขื่อน ค.ส.ล. กันดินพังทลาย หมู่ที่ ๒ ด้วยวิธีเฉพาะเจาะจง
๒. หน่วยงานเจ้าของโครงการ กองช่าง องค์การบริหารส่วนตำบลบางยาง
๓. วงเงินงบประมาณที่ได้รับจัดสรร ๑๗๐,๘๐๐.-บาท (หนึ่งแสนเจ็ดหมื่นแปดร้อยบาทถ้วน)
๔. ลักษณะงานโดยสังเขป โครงการก่อสร้างเขื่อน ค.ส.ล. กันดินพังทลาย หมู่ที่ ๒
- ก่อสร้างโครงการก่อสร้างเขื่อน ค.ส.ล. กันดินพังทลาย หมู่ที่ ๒ ระยะทาง ๑๐ เมตร ใช้เข็ม L
- ขนาด ๐.๓๐x๐.๓๐x๔.๐๐ เมตร เริ่มจากบริเวณหลังบ้านนายวัฒนชาติ พวงกิจจา ถึงบริเวณทางเข้าบ้าน
- นายเล็ก เกตุฤกษ์ ตามแบบแปลนอบต.บางยางกำหนด
๕. ราคากลางคำนวณ ณ วันที่ ๔ กรกฎาคม ๒๕๖๕ เป็นเงิน ๑๕๘,๐๗๐.๔๙ บาท
๖. บัญชีประมาณการราคากลาง
- ๖.๑ แบบสรุปราคาก่อสร้างงานทาง สะพานและท่อเหลี่ยม จำนวน ๓ แผ่น
- ๖.๒ -
๗. รายชื่อคณะกรรมการกำหนดราคากลาง
- ๗.๑ นายบัญชา ชินคำหาญ ตำแหน่ง ผู้อำนวยการกองช่าง
- ๗.๒ นางสาวกัญญ์ปรียา เรืองกาญจนวัติ ตำแหน่ง ผู้อำนวยการกองสาธารณสุขและสิ่งแวดล้อม
- ๗.๓ นางชมภิกา กวางแสง ตำแหน่ง นายช่างโยธาชำนาญงาน

บันทึกเสนอแบบแปลน - ประมาณราคา

วันที่ ๕ กรกฎาคม ๒๕๖๕

เรื่อง จัดทำแบบโครงการและประมาณราคา

เรียน นายกองค้การบริหารส่วนตำบลบางยาง

ชื่อโครงการ ก่อสร้างเขื่อน ค.ส.ล. กันดินพังทลาย หมู่ที่ ๒

สถานที่ก่อสร้าง หมู่ที่ ๒ ตำบลบางยาง อำเภอกะห้่มแบน จังหวัดสมุทรสาคร

วงเงินงบประมาณที่ได้รับจัดสรร ๑๗๐,๘๐๐.๐๐ บาท ราคาที่ประมาณการ (ราคากลาง) ๑๕๘,๐๗๐.๔๙ บาท
เลขที่แบบแปลน กองช่าง /๒๕๖๕ จำนวน ๔ แผ่น ระยะเวลาก่อสร้าง ๖๐ วัน

งวดที่ ๑ เป็นจำนวนเงินร้อยละ - ระยะเวลาดำเนินการ - วัน โดยมีปริมาณงาน คือ -

งวดที่ ๒ เป็นจำนวนเงินร้อยละ - ระยะเวลาดำเนินการ - วัน โดยมีปริมาณงาน คือ -

งวดสุดท้าย เป็นจำนวนเงินร้อยละ ๑๐๐ ระยะเวลาดำเนินการ ๖๐ วัน เมื่อผู้รับจ้างได้ปฏิบัติงานทั้งหมดให้
แล้วเสร็จตามสัญญาจ้าง รวมทั้งทำสถานที่ก่อสร้างให้สะอาดเรียบร้อยตามที่กำหนด

ชื่อผู้ควบคุมงานโครงการ นางชมภิศา กวางเส้ง

จึงเรียนมาเพื่อพิจารณาดำเนินการต่อไป

(ลงชื่อ) _____ ประธานกรรมการ

(นายบัญชา ชินคำหาญ)

ผู้อำนวยการกองช่าง

(ลงชื่อ) _____ กรรมการ

(นางสาวกัญญ์ปริยา เรืองกาญจนวดี)

ผู้อำนวยการกองสาธารณสุขและสิ่งแวดล้อม

(ลงชื่อ) _____ กรรมการ

(นางชมภิศา กวางเส้ง)

นายช่างโยธาชำนาญงาน



เห็นควรพิจารณาอนุมัติ

☐ ไม่เห็นควรพิจารณาอนุมัติ เนื่องจาก.....



อนุมัติ

☐ ไม่อนุมัติ เนื่องจาก.....

ลงชื่อ

(นางสาวชิตชนก กวางเส้ง)

ปลัดองค์การบริหารส่วนตำบลบางยาง

ลงชื่อ

(นายพิษณุ สำรวัยริน)

นายกองค์การบริหารส่วนตำบลบางยาง

สรุปผลประมาณราคาค่าก่อสร้าง

ประเภทงาน โครงการก่อสร้างเขื่อน ค.ส.ล. กันดินพังทลาย หมู่ที่ 2

บริเวณหลังบ้านนายวัฒนชาติ พวงกิจจา ถึงบริเวณทางเข้าหน้าบ้านนายเล็ก เกตุกฤษ

สถานที่ก่อสร้าง หมู่ที่ 2 ต.บางยาง อ.กระทุ่มแบน จ.สมุทรสาคร

เจ้าของงาน องค์การบริหารส่วนตำบลบางยาง

กำหนดราคากลางตามแบบ แบบสรุปราคาก่อสร้างทาง สะพานและท่อเหลี่ยม จำนวน 1 แผ่น

กำหนดราคากลาง เมื่อวันที่ 28 มิถุนายน 2565

ลำดับที่	รายการ	รวมค่างานต้นทุน	Factor F	รวมราคาก่อสร้าง	หมายเหตุ
1	ประเภทงานทางสะพานและท่อเหลี่ยม	123,840.88	1.2764	158,070.49	FACTOR F - เงินล่วงหน้าจ่าย 0% - ดอกเบี้ยเงินกู้ 5% - เงินประกันผลงานหัก 0% - ภาษี (VAT) 7%
รวมราคาค่าก่อสร้าง				158,070.49	
คิดเป็นค่าก่อสร้างประมาณ				158,070.49	
(หนึ่งแสนห้าหมื่นแปดพันเจ็ดสิบบาทสี่สิบเก้าสตางค์)					

คณะกรรมการกำหนดราคากลาง

ลงชื่อ.....ประธานคณะกรรมการฯ

(นายบัญชา ชินคำหาญ)

ผู้อำนวยการกองช่าง

ลงชื่อ.....กรรมการฯ

(นางสาวกัญย์ปริยา เรืองกาญจนวัตติ)

ผู้อำนวยการกองสาธารณสุขและสิ่งแวดล้อม

ลงชื่อ.....กรรมการฯ

(นางชมภิกา กวางแสง)

นายช่างโยธาชำนาญงาน


กำหนดราคากลาง เมื่อวันที่ 28 มิถุนายน 2565

คิดเป็นราคาก่อสร้าง	หนึ่งแสนห้าหมื่นแปดพันเจ็ดสิบบาทสี่角	158,070.49
ขนาดเนื้อที่ 10.00 เมตร	เฉลี่ยราคา	15,807.05 บาท/เมตร



โครงการก่อสร้างเขื่อน ค.ส.ล. กั้นดินพังทลาย หมู่ที่ 2


โครงการก่อสร้างเขื่อน ค.ส.ล. ป้องกันตลิ่งพังทลาย หมู่ที่ 2 บริเวณหลังบ้านนายวัฒนชาติ พวงกิจจา ถึงบริเวณทาง
เข้าบ้านนายเล็ก เกตุเกษ ระยะทาง 10 เมตร โดยใช้เข็ม L ขนาด 0.30 x 0.30 x 9.00 เมตร

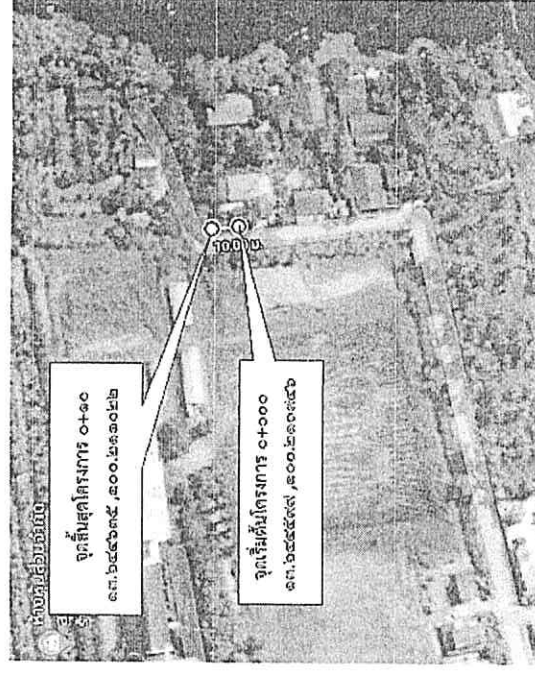

แผนที่ตั้งเขื่อน

	
โครงการ :	
ก่อสร้างเขื่อน ค.ส.ล. กันตลิ่งพังทลาย ระยะทาง 10 เมตร	
แบบแสดง	
มาตรฐาน	
วันที่	เสร็จแบบ
วันที่	
หมายเลข :	

โครงการก่อสร้างเขื่อน ค.ส.ล. ป้องกันตลิ่งพังทลาย หมู่ที่ 2 บริเวณหลังบ้านนายวัฒนชาติ พวงกิจจา ถึงบริเวณทาง
เข้าบ้านนายเล็ก เกตุเกษ ระยะทาง 10 เมตร โดยใช้เข็ม L ขนาด 0.30 x 0.30 x 9.00 เมตร.

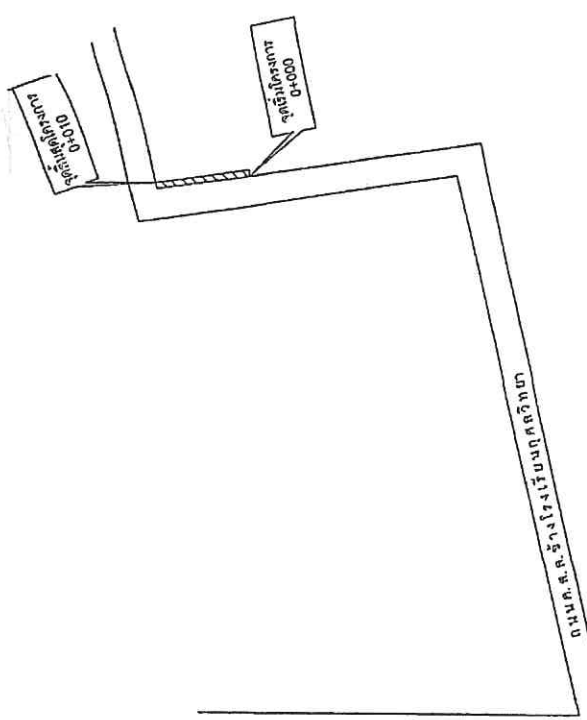




ผังบริเวณ



โครงการ :	
ก่อสร้างเขื่อน ค.ส.ล. กันตลิ่งพังทลาย	
ระยะทาง 10 เมตร	
สถานที่ก่อสร้าง :	
สำรวจ/เขียนแบบ	
แบบแสดง	
มาตราส่วน	
วันที่	เลขที่แบบ
แบบที่	
หมายเหตุ :	
พื้นที่วัดระยะจากแบบ	
ให้ถือตามหลักฐานเป็นสำคัญ	

- กำหนดให้ผู้จ้างใช้ส่งอุปกรณ์หรือเครื่องมือที่จะใช้ในงานก่อสร้าง เป็นที่สุดผลิตภายในประเทศไม่น้อยกว่าร้อยละ 60 ของมูลค่าผลิตภัณฑ์ที่ใช้ในงานก่อสร้างทั้งหมดตามสัญญา โดยผู้จ้างต้องจัดทำแผนการใช้วัสดุ ที่ผลิตภายในประเทศที่จะใช้ในงานก่อสร้างทั้งหมดตามสัญญา โดยส่งให้ผู้จ้างภายใน 60 วัน นับตั้งแต่วันที่ได้ลงนามในสัญญา (ตามแบบฟอร์ม ภาคผนวก 1 ที่กำหนด)
- กำหนดให้ผู้จ้างใช้เหล็กที่ผลิตภายในประเทศไม่น้อยกว่าร้อยละ 90 ของปริมาณเหล็กที่ต้องใช้ทั้งหมดตามสัญญา โดยผู้จ้างต้องจัดทำแผน การใช้เหล็กที่ผลิตภายในประเทศที่จะใช้ในงานก่อสร้างทั้งหมดตามสัญญา โดยส่งให้ผู้จ้างภายใน 60 วัน นับตั้งแต่วันที่ได้ลงนามในสัญญา (ตามแบบฟอร์มภาคผนวก 2 ที่กำหนด)

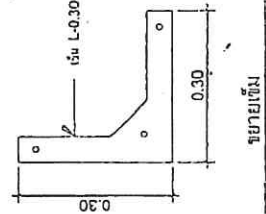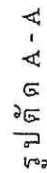




โครงการ:

ก่อสร้างเรือน ค.ส.จ. กันดินพังหลาย
ระยะทาง 10 เมตร

สถานที่ก่อสร้าง :

หน้า 2 ตำบลบาง
อำเภอท่งแสน จังหวัดสมุทรสาคร













**ตัวอย่างแผ่นป้ายแสดงรายละเอียดงานก่อสร้าง - แผ่นป้ายในระหว่างการดำเนินการก่อสร้าง
(ป้ายชั่วคราว)**

ให้ผู้รับจ้างเป็นผู้รับผิดชอบในการดำเนินการจัดทำและติดตั้งแผ่นป้ายแสดงรายละเอียดงานก่อสร้าง - แผ่นป้ายในระหว่างการดำเนินการก่อสร้าง (ป้ายชั่วคราว) จำนวน 1 จุด ตามรายละเอียดดังนี้

โครงการก่อสร้างขององค์การบริหารส่วนตำบลบางยาง
โทร. 034-499-477-78

ประเภทของสิ่งก่อสร้าง โครงการก่อสร้างเขื่อน ค.ส.ล. กันดินพังทลาย หมู่ที่ 2

ปริมาณงานก่อสร้าง(ให้ระบุรายละเอียดในภาพที่สุดเท่าที่สามารถตรวจสอบได้).....

ชื่อ ที่อยู่ หมายเลขโทรศัพท์ผู้รับจ้าง(ให้ระบุชื่อบุคคลหรือนิติบุคคล (แล้วแต่กรณี), ที่อยู่ และหมายเลขโทรศัพท์ ของผู้รับจ้างตามสัญญา).....

ระยะเวลาก่อสร้าง.....(ให้ระบุวันเดือนปีที่เริ่มต้นก่อสร้างตามสัญญา ถึง วันเดือนปีที่สิ้นสุดการก่อสร้างตามสัญญา).....

รวมระยะเวลาก่อสร้างทั้งสิ้น(ให้ระบุจำนวนวันก่อสร้างตามสัญญา).....วัน

วงเงินงบประมาณที่ได้ตั้งไว้/ที่ได้รับ(ให้ระบุจำนวนเงินงบประมาณที่ตั้งไว้/ที่ได้รับ).....บาท

ราคากลางค่าก่อสร้าง(ให้ระบุจำนวนเงินราคากลางค่าก่อสร้าง).....บาท

วงเงินค่าก่อสร้างตามที่ได้ลงนามในสัญญาจ้าง(ให้ระบุจำนวนเงินค่าก่อสร้างตามสัญญา).....บาท

ชื่อกรรมการตรวจรับพัสดุ และผู้ควบคุมงาน พร้อมหมายเลขโทรศัพท์

1.	(ให้ระบุชื่อ-สกุล ตามคำสั่งแต่งตั้ง ที่ อบต.บางยาง กำหนด.....เป็น ประธานกรรมการ โทร.....(ให้ระบุเบอร์โทรศัพท์).....	
2.	(ให้ระบุชื่อ-สกุล ตามคำสั่งแต่งตั้ง ที่ อบต.บางยาง กำหนด.....เป็น กรรมการ โทร.....(ให้ระบุเบอร์โทรศัพท์).....	
3.	(ให้ระบุชื่อ-สกุล ตามคำสั่งแต่งตั้ง ที่ อบต.บางยาง กำหนด.....เป็น กรรมการ โทร.....(ให้ระบุเบอร์โทรศัพท์).....	
4.	(ให้ระบุชื่อ-สกุล ตามคำสั่งแต่งตั้ง ที่ อบต.บางยาง กำหนด.....เป็น กรรมการ โทร.....(ให้ระบุเบอร์โทรศัพท์).....	
5.	(ให้ระบุชื่อ-สกุล ตามคำสั่งแต่งตั้ง ที่ อบต.บางยาง กำหนด.....เป็น กรรมการ โทร.....(ให้ระบุเบอร์โทรศัพท์).....	
6.	(ให้ระบุชื่อ-สกุล ตามคำสั่งแต่งตั้ง ที่ อบต.บางยาง กำหนด.....เป็น ผู้ควบคุมงาน โทร.....(ให้ระบุเบอร์โทรศัพท์).....	

กว้างไม่น้อยกว่า 1.20 เมตร

ยาวไม่น้อยกว่า 2.40 เมตร

- หมายเหตุ**
1. แผ่นป้ายต้องมีสภาพคงทนตลอดระยะเวลาการก่อสร้าง และอีกไม่น้อยกว่า 6 เดือน หลังจากงานแล้วเสร็จ
 2. กรณีงานก่อสร้างไม่สามารถดำเนินการให้แล้วเสร็จตามกำหนดระยะเวลาในสัญญา ให้จัดทำ และติดตั้งแผ่นป้ายแสดงเหตุของความล่าช้า ระยะเวลาที่คาดว่าจะแล้วเสร็จ หรือระยะเวลา ที่ได้มีการขยายเวลาตามสัญญา (ถ้ามี) โดยให้ติดตั้งไว้คู่กับป้ายแสดงรายละเอียดงานก่อสร้าง (แผ่นป้ายในระหว่างการดำเนินการก่อสร้าง)
 3. กรณีแผ่นป้ายชำรุด ให้ผู้รับจ้างดำเนินการแก้ไข ซ่อมแซมให้อยู่ในสภาพดี เพื่อให้ประชาชน สามารถตรวจสอบได้ตลอดเวลา
 4. ให้ผู้รับจ้างติดตั้งแผ่นป้ายภายใน 7 วัน นับตั้งแต่วันลงนามในสัญญา โดยติดตั้งตามความเหมาะสม ในบริเวณสถานที่ก่อสร้างซึ่งสามารถมองเห็นได้ชัด
 5. แผ่นป้ายให้มีขนาดกว้างไม่น้อยกว่า 1.20 เมตร ยาวไม่น้อยกว่า 2.40 เมตร

ตัวอย่างแผ่นป้ายแสดงรายละเอียดงานก่อสร้าง – แผ่นป้ายภายหลังการก่อสร้างแล้วเสร็จ
(ป้ายถาวร)

ให้ผู้รับจ้างเป็นผู้รับผิดชอบในการดำเนินการจัดทำและติดตั้งแผ่นป้ายแสดงรายละเอียดงานก่อสร้าง - แผ่นป้ายภายหลังการก่อสร้างแล้วเสร็จ (ป้ายถาวร) จำนวน 1 จุด ตามรายละเอียดดังนี้

โครงการก่อสร้างขององค์การบริหารส่วนตำบลบางยาง

ประเภทและชนิดสิ่งก่อสร้าง โครงการก่อสร้างเขื่อน ค.ส.ล. กันดินพังทลาย หมู่ที่ 2

ปริมาณงานก่อสร้าง(ให้ระบุรายละเอียดให้มากที่สุดเท่าที่สามารถตรวจสอบได้).....

ปีงบประมาณที่ทำการก่อสร้าง(ให้ระบุปีงบประมาณที่ทำการก่อสร้าง).....

วันเริ่มสัญญา(ให้ระบุวันเดือนปี ที่เริ่มต้นก่อสร้างตามสัญญา)..... วันสิ้นสุดสัญญา(ให้ระบุวันเดือนปี ที่สิ้นสุดการก่อสร้างตามสัญญา).....

วงเงินค่าก่อสร้าง(ให้ระบุจำนวนเงินค่าก่อสร้างตามสัญญา).....บาท (งบประมาณของ อบต.บางยาง)

ระยะเวลาที่ผู้รับจ้างรับประกันความชำรุดบกพร่องตามสัญญา

วันเริ่มต้นการรับประกัน(ให้ระบุวันเดือนปี ที่เริ่มต้นการรับประกัน)..... วันสิ้นสุดการรับประกัน(ให้ระบุวันเดือนปี ที่สิ้นสุดการรับประกัน).....

ผู้รับจ้างให้ระบุชื่อบุคคลหรือนิติบุคคล (แล้วแต่กรณี) ที่อยู่ และหมายเลขโทรศัพท์ ของผู้รับจ้างตามสัญญา.....


ชื่อกรรมการตรวจรับพัสดุ และผู้ควบคุมงาน

1.ให้ระบุชื่อ-สกุล ตามคำสั่งแต่งตั้ง ที่ อบต.บางยาง กำหนด.....เป็น ประธานกรรมการ
2.ให้ระบุชื่อ-สกุล ตามคำสั่งแต่งตั้ง ที่ อบต.บางยาง กำหนด.....เป็น กรรมการ
3.ให้ระบุชื่อ-สกุล ตามคำสั่งแต่งตั้ง ที่ อบต.บางยาง กำหนด.....เป็น กรรมการ
4.ให้ระบุชื่อ-สกุล ตามคำสั่งแต่งตั้ง ที่ อบต.บางยาง กำหนด.....เป็น กรรมการ
5.ให้ระบุชื่อ-สกุล ตามคำสั่งแต่งตั้ง ที่ อบต.บางยาง กำหนด.....เป็น กรรมการ
6.ให้ระบุชื่อ-สกุล ตามคำสั่งแต่งตั้ง ที่ อบต.บางยาง กำหนด.....เป็น ผู้ควบคุมงาน


กว้างไม่น้อยกว่า 1.20 เมตร

ยาวไม่น้อยกว่า 2.40 เมตร

- หมายเหตุ**
1. เสาและพื้นป้ายทาสีเขียวทั้ง 2 ด้าน โดยใช้สีน้ำมันทา ก่อนทาสีกันสนิมก่อน 2 ครั้ง
 2. ตัวอักษรใช้สีขาว ขนาดตัวอักษรกำหนดตามความเหมาะสม ข้อความตามแบบที่กำหนด
 3. แผ่นป้ายให้ใช้แผ่นเหล็ก ขนาดกว้างไม่น้อยกว่า 1.20 เมตร ยาวไม่น้อยกว่า 2.40 เมตร (รายละเอียดการจัดทำแผ่นป้ายให้เป็นไปตามรายการประกอบแบบที่แนบท้ายกับแบบป้ายนี้)
 4. ให้ผู้รับจ้างติดตั้งแผ่นป้ายให้แล้วเสร็จก่อนส่งมอบงานให้กับผู้ว่าจ้าง โดยให้ติดตั้งแผ่นป้ายตามความเหมาะสมในบริเวณสถานที่ก่อสร้าง ซึ่งสามารถมองเห็นได้ชัดเจน
 5. กรณีที่มีการขยายเวลาตามสัญญา ในช่อง “วันสิ้นสุดสัญญา” ให้ระบุวันเดือนปีตามที่ได้มีการทำสัญญา (เพิ่มเติม) เพื่อขยายสัญญาให้กับผู้รับจ้าง

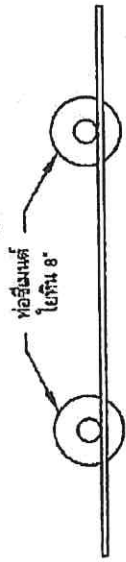

รูปแปลน
มาตราส่วน 1:25

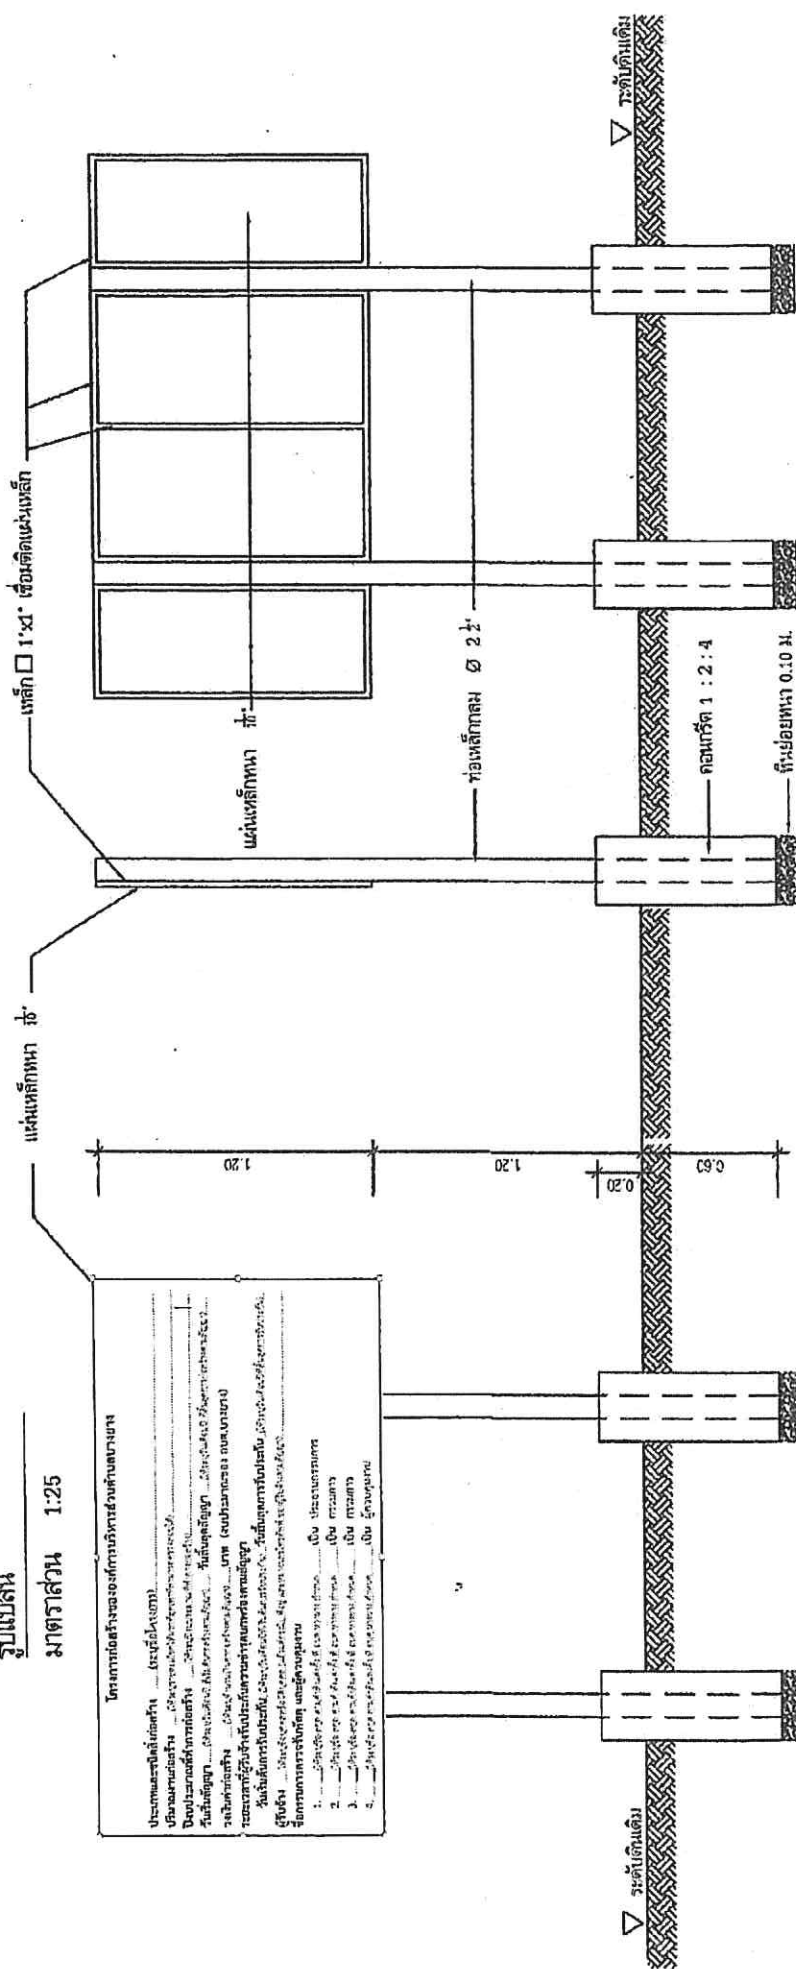

รูปด้านหลัง
มาตราส่วน 1:25

รูปด้านข้าง
มาตราส่วน 1:25

หมายเหตุ
- จุดก่อสร้างกำหนดตามความเหมาะสม
ในบริเวณสถานที่ก่อสร้าง สามารถมองเห็นได้ชัดเจน
- ก่อนทาสีจึงควรทาสีกันสนิมก่อน 2 ครั้ง

1. เสา ทาสีกันสนิม 2 ชั้น และทาสีน้ำมันเขียวทับ
2. ตัวหนังสือสีขาว
3. ขนาดตัวหนังสือและความเหมาะสม
ข้อความตามที่กำหนด
4. แผ่นเหล็กขนาด กว้างไม่น้อยกว่า 1.20 ม. ยาวไม่น้อยกว่า 2.40 ม.

รูปด้านหน้า
มาตราส่วน 1:25

สูตรการปรับราคา ค่าก่อสร้าง

สูตรการปรับราคา 35 สูตร



ประเภทงาน		รายละเอียดสูตร
หมวดที่ 1 งานอาคาร		
1.1	งานอาคาร	K1 = $0.25+0.15(I/I_o)+0.10(C/C_o)+0.40(M/M_o)+0.10(S/S_o)$
หมวดที่ 2 งานดิน		
2.1	งานดิน	K2.1 = $0.30+0.10(I/I_o)+0.40(E/E_o)+0.20(F/F_o)$
2.2	งานหินเรียง	K2.2 = $0.40+0.20(I/I_o)+0.20(M/M_o)+0.20(F/F_o)$
2.3	งานเจาะระเบิดหิน	K2.3 = $0.45+0.15(I/I_o)+0.10(M/M_o)+0.20(E/E_o)+0.10(F/F_o)$
หมวดที่ 3 งานทาง		
3.1	งานผิวทาง Prime Coat, Tack Coat, Seal Coat	K3.1 = $0.30+0.40(A/A_o)+0.20(E/E_o)+0.10(F/F_o)$
3.2	งานผิวทาง Surface Treatment, Slurry Seal, Cape Seal	K3.2 = $0.30+0.10(M/M_o)+0.30(A/A_o)+0.20(E/E_o)+0.10(F/F_o)$
3.3	งานผิวทาง Asphaltic Concrete, Penetration Macadam	K3.3 = $0.30+0.10(M/M_o)+0.40(A/A_o)+0.10(E/E_o)+0.10(F/F_o)$
3.4	งานผิวทางคอนกรีตเสริมเหล็ก	K3.4 = $0.30+0.10(I/I_o)+0.35(C/C_o)+0.10(M/M_o)+0.15(S/S_o)$
3.5	งานท่อระบายน้ำ คสล. และงานบ่อพัก	K3.5 = $0.35+0.20(I/I_o)+0.15(C/C_o)+0.15(M/M_o)+0.15(S/S_o)$
3.6	งานโครงสร้างคอนกรีตเสริมเหล็กและงานเชื่อมกันค้ำ	K3.6 = $0.30+0.10(I/I_o)+0.15(C/C_o)+0.20(M/M_o)+0.25(S/S_o)$
3.7	งานโครงสร้างเหล็ก	K3.7 = $0.25+0.10(I/I_o)+0.05(C/C_o)+0.20(M/M_o)+0.40(S/S_o)$
หมวดที่ 4 งานชลประทาน		
4.1	งานอาคารชลประทานไม่รวมบานเหล็ก	K4.1 = $0.40+0.20(I/I_o)+0.10(C/C_o)+0.10(M/M_o)+0.20(S/S_o)$
4.2	งานอาคารชลประทานรวมบานเหล็ก	K4.2 = $0.35+0.20(I/I_o)+0.10(C/C_o)+0.10(M/M_o)+0.25(S/S_o)$
4.3	งานบานระบาย Trashrack และ Steel Liner	K4.3 = $0.35+0.20(I/I_o)+0.45(G/G_o)$
4.4	งานเหล็กเสริมคอนกรีต และ Anchor Bar	K4.4 = $0.25+0.15(I/I_o)+0.60(S/S_o)$
4.5	งานคอนกรีตไม่รวมเหล็กและคอนกรีตค้ำคอง	K4.5 = $0.40+0.15(I/I_o)+0.25(C/C_o)+0.20(M/M_o)$
4.6	งานเจาะ	K4.6 = $0.40+0.20(I/I_o)+0.10(M/M_o)+0.20(E/E_o)+0.10(F/F_o)$
4.7	งานอัดฉีดน้ำปูน	K4.7 = C/C_o
หมวดที่ 5 งานระบบสาธารณูปโภค		
5.1	งานวางท่อ AC และ PVC กรณีผู้รับจ้างจัดหาท่อและหรืออุปกรณ์ให้	K5.1.1 = $0.50+0.25(I/I_o)+0.25(M/M_o)$
5.2	งานวางท่อ AC กรณีผู้รับจ้างจัดหาท่อ AC และหรืออุปกรณ์ให้	K5.1.2 = $0.40+0.10(I/I_o)+0.10(M/M_o)+0.40(ACV/AC_o)$
5.3	งานวางท่อ PVC กรณีผู้รับจ้างจัดหาท่อ PVC และหรืออุปกรณ์ให้	K5.1.3 = $0.40+0.10(I/I_o)+0.10(M/M_o)+0.40(PVCV/PVC_o)$
5.4	งานวางท่อ GSP และท่อ HDPE กรณีผู้รับจ้างจัดหาท่อและอุปกรณ์ให้	K5.2.1 = $0.40+0.10(I/I_o)+0.15(M/M_o)+0.20(E/E_o)+0.15(F/F_o)$
5.5	งานวางท่อ GSP กรณีผู้รับจ้างจัดหาท่อและอุปกรณ์ให้	K5.2.2 = $0.40+0.10(I/I_o)+0.10(M/M_o)+0.10(E/E_o)+0.30(GIPV/GIP_o)$
5.6	งานวางท่อ HDPE กรณีผู้รับจ้างจัดหาท่อและอุปกรณ์ให้	K5.2.3 = $0.50+0.10(I/I_o)+0.10(M/M_o)+0.30(PEV/PE_o)$
5.7	งานปรับปรุงโครงสร้างน้ำและงาน Secondary Lining	K5.3 = $0.40+0.10(I/I_o)+0.15(E/E_o)+0.35(GIPV/GIP_o)$
5.8	งานวางท่อ PVC หุ้มด้วยคอนกรีต	K5.4 = $0.30+0.10(I/I_o)+0.20(C/C_o)+0.05(M/M_o)+0.05(S/S_o)+0.30(PVCV/PVC_o)$
5.9	งานวางท่อ PVC กลบทราย	K5.5 = $0.25+0.05(I/I_o)+0.05(M/M_o)+0.65(PVCV/PVC_o)$
5.10	งานวางท่อเหล็กอาบสังกะสี	K5.6 = $0.25+0.25(I/I_o)+0.50(GIPV/GIP_o)$
5.11	งานโครงสร้างเหล็กเสาตั้ง	K5.7.1 = $0.60+0.25(I/I_o)+0.15(F/F_o)$
5.12	งานฐานรากเสาตั้ง	K5.7.2 = $0.35+0.20(I/I_o)+0.20(C/C_o)+0.10(S/S_o)+0.15(F/F_o)$
5.13	งานฐานรากอุปกรณ์สถานีย่อย	K5.7.3 = $0.50+0.20(I/I_o)+0.15(C/C_o)+0.15(S/S_o)$
5.14	งานเสาเข็มคอนกรีตอัดแรง	K5.8.1 = $0.35+0.15(I/I_o)+0.20(C/C_o)+0.30(S/S_o)$
5.15	งานเสาเข็ม CAST IN PLACE	K5.8.2 = $0.30+0.10(I/I_o)+0.25(C/C_o)+0.35(S/S_o)$
5.16	งานสายส่งแรงสูงเฉพาะค่าแรง	K5.9.1 = $0.80+0.05(I/I_o)+0.10(M/M_o)+0.05(F/F_o)$
5.17	งานสายส่งแรงสูงรวมจัดหาและติดตั้ง	K5.9.2 = $0.45+0.05(I/I_o)+0.20(M/M_o)+0.05(F/F_o)+0.25(W/W_o)$

ดำเนินการโดย

(นายบัญชา จินคำหาญ

ผู้อำนวยการกองช่าง