



ประกาศองค์การบริหารส่วนตำบลบางยาง
เรื่อง ราคาากลางในการจัดซื้อจัดจ้าง
ประกวดราคาจ้างก่อสร้างโครงการก่อสร้างถนน ค.ส.ล. ถนนคงดี หมู่ที่ ๑๑,๑๒
ด้วยวิธีประกวดราคาอิเล็กทรอนิกส์ (e-bidding)

ด้วยองค์การบริหารส่วนตำบลบางยาง อำเภอกระทุ่มแบน จังหวัดสมุทรสาคร มีความประสงค์จะจ้างก่อสร้างโครงการก่อสร้างถนน ค.ส.ล. ถนนคงดี หมู่ที่ ๑๑,๑๒ ด้วยวิธีประกวดราคาอิเล็กทรอนิกส์ (e-bidding) นั้น

เพื่อให้เป็นไปตามพระราชบัญญัติการจัดซื้อจัดจ้างและการบริหารพัสดุภาครัฐ พ.ศ. ๒๕๖๐ มาตรา ๖๓ บัญญัติว่า ภายใต้บังคับมาตรา ๖๒ ให้หน่วยงานของรัฐประกาศรายละเอียดข้อมูลราคาากลางและการคำนวณราคาากลางในระบบเครือข่ายสารสนเทศของกรมบัญชีกลางตามวิธีการที่กรมบัญชีกลางกำหนด

ดังนั้น เพื่อให้การจัดซื้อจัดจ้างเป็นไปด้วยความโปร่งใสตรวจสอบได้ เป็นไปตามพระราชบัญญัติการจัดซื้อจัดจ้างและการบริหารพัสดุภาครัฐ พ.ศ. ๒๕๖๐ และพระราชบัญญัติประกอบรัฐธรรมนูญว่าด้วยการป้องกันและปราบปรามการทุจริต พ.ศ. ๒๕๖๑ องค์การบริหารส่วนตำบลบางยาง อำเภอกระทุ่มแบน จังหวัดสมุทรสาคร จึงขอประกาศราคาากลางโครงการจัดจ้างดังกล่าวข้างต้น รายละเอียดปรากฏตามเอกสารแนบท้ายประกาศฉบับนี้ และสามารถติดต่อขอรับข้อมูลเกี่ยวกับราคาากลางตามโครงการดังกล่าวข้างต้นได้ที่งานพัสดุและทรัพย์สิน กองคลัง องค์การบริหารส่วนตำบลบางยาง โทร. ๐๓๔-๔๙๙-๔๗๗-๘ หรือสามารถดูรายละเอียดได้ที่ www.bangyang.go.th และ www.gprocurement.go.th

จึงขอประกาศให้ทราบโดยทั่วกัน

ประกาศ ณ วันที่ ๒๐ กุมภาพันธ์ พ.ศ. ๒๕๖๖

(นายพิษณุ สำรวรรณ)

นายกองค์การบริหารส่วนตำบลบางยาง

ตารางแสดงวงเงินงบประมาณที่ได้รับจัดสรรและราคากลางในงานจ้างก่อสร้าง

1. ชื่อโครงการ

ประกวดราคาจ้างก่อสร้างโครงการก่อสร้างถนน ค.ส.ล. ถนนคงดี หมู่ที่ 11,12 ด้วยวิธีประกวดราคาอิเล็กทรอนิกส์ (e-bidding)
/ โครงการก่อสร้างถนน ค.ส.ล. ถนนคงดี หมู่ที่ 11,12

2. หน่วยงานเจ้าของโครงการ องค์การบริหารส่วนตำบลบางยาง / องค์การบริหารส่วนตำบลบางยาง

3. วงเงินงบประมาณที่ได้รับจัดสรร 1,478,000.00 บาท

4. ลักษณะงาน

โดยสังเขป ทาง สะพานและท่อเหลี่ยม

5. ราคากลางคำนวณ ณ วันที่ 14 กุมภาพันธ์ 2566 เป็นเงิน 1,535,998.78 บาท

6. บัญชีประมาณการราคากลาง

6.1 แบบสรุปราคากลางงานทางสะพานและท่อเหลี่ยม

7. รายชื่อคณะกรรมการกำหนดราคากลาง

7.1 บัญชา ชินคำหาญ ประธานกรรมการกำหนดราคากลาง ผู้อำนวยการกองช่าง

7.2 กัญญ์ปริยา เรืองกาญจนวิติ กรรมการกำหนดราคากลาง ผู้อำนวยการกองสาธารณสุขและสิ่งแวดล้อม

7.3 ชมภีศา กวางเส็ง กรรมการกำหนดราคากลาง นายช่างโยธาชำนาญงาน

บัญชา ชินคำหาญ

14 กุมภาพันธ์ 2566 14:08:00

บันทึกเสนอแบบแปลน - ประมาณราคา

วันที่ ๙ กุมภาพันธ์ ๒๕๖๖

เรื่อง จัดทำแบบโครงการและประมาณราคา

เรียน นายกองค้การบริหารส่วนตำบลบางยาง

ชื่อโครงการ ก่อสร้างถนน ค.ส.ล. ถนนคงดี หมู่ที่ ๑๑,๑๒

สถานที่ก่อสร้าง หมู่ที่ ๑๑,๑๒ ตำบลบางยาง อำเภอกระทุ่มแบน จังหวัดสมุทรสาคร

วงเงินงบประมาณที่ได้รับจัดสรร ๑,๔๗๘,๐๐๐.๐๐ บาท ราคาที่ประมาณการ (ราคากลาง) ๑,๕๓๕,๙๙๘.๗๘ บาท
เลขที่แบบแปลน กองช่าง /๒๕๖๖ จำนวน ๗ แผ่น ระยะเวลาก่อสร้าง ๑๒๐ วัน

งวดที่ ๑ เป็นจำนวนเงินร้อยละ - ระยะเวลาดำเนินการ - วัน โดยมีปริมาณงาน คือ -

งวดที่ ๒ เป็นจำนวนเงินร้อยละ - ระยะเวลาดำเนินการ - วัน โดยมีปริมาณงาน คือ -

งวดสุดท้าย เป็นจำนวนเงินร้อยละ ๑๐๐ ระยะเวลาดำเนินการ ๑๒๐ วัน เมื่อผู้รับจ้างได้ปฏิบัติงานทั้งหมดให้
แล้วเสร็จตามสัญญาจ้าง รวมทั้งทำสถานที่ก่อสร้างให้สะอาดเรียบร้อยตามที่กำหนด

ชื่อผู้ควบคุมงานโครงการ นายบัญชา ชินคำหาญ และ นายวรรณเฉลิม ประพนม

จึงเรียนมาเพื่อพิจารณาดำเนินการต่อไป

(ลงชื่อ) _____ ประธานกรรมการ

(นายบัญชา ชินคำหาญ)

ผู้อำนวยการกองช่าง

(ลงชื่อ) _____ กรรมการ

(นางสาวกัญญ์ปรีชา เรืองกาญจนวัตติ)

ผู้อำนวยการกองสาธารณสุขและสิ่งแวดล้อม

(ลงชื่อ) _____ กรรมการ

(นางชมภิศา กวางเส็ง)

นายช่างโยธาชำนาญงาน

☒ เห็นควรพิจารณาอนุมัติ
☐ ไม่เห็นควรพิจารณาอนุมัติ เนื่องจาก.....

☒ อนุมัติ
☐ ไม่อนุมัติ เนื่องจาก.....

ลงชื่อ _____

(นายณัฏพ ก้านสุวรรณ)

รองปลัดองค์การบริหารส่วนตำบล รักษาการแทน
ปลัดองค์การบริหารส่วนตำบลบางยาง

ลงชื่อ _____

(นายพิษณุ สำรวรรณ)

นายกองค์การบริหารส่วนตำบลบางยาง

แบบฟอร์มรายงานหรือสรุปราคากลางงานก่อสร้างทาง สะพาน และท่อเหลี่ยม

ชื่อโครงการ/งานก่อสร้าง ประกาศราคากลางก่อสร้างถนน ค.ส.ล. ถนนคงดี หมู่ที่ 11,12 ด้วยวิธีประกวดราคาอิเล็กทรอนิกส์ (e-bidding)

หน่วยงานเจ้าของโครงการ/งานก่อสร้าง องค์การบริหารส่วนตำบลบางยาง/องค์การบริหารส่วนตำบลบางยาง

ลำดับที่ ตามสัญญา	รายการงานก่อสร้าง	หน่วย	จำนวน	ราคาต่อหน่วย	ราคาทุน	FN	ราคาต่อหน่วย X FN	ราคากลาง
1	1. หินคลุกบดอัดแน่น	ลบ.ม.	330.000	468.94	154,750.20	1.3624	638.88	210,831.67
2	2. ทราดยาบรองพื้นทาง	ลบ.ม.	110.000	577.97	63,576.70	1.3624	787.42	86,616.89
3	3. คอนกรีตเสริมเหล็ก 280 KSC	ลบ.ม.	330.000	2,173.68	717,314.40	1.3624	2,961.42	977,269.13
4	4. Wire mesh 4 มม. @ 0.20 ม.	ตร.ม.	2,200.000	31.64	69,608.00	1.3624	43.10	94,833.93
5	5. เหล็กเส้นกลมผิวเรียบ SR 24 RB 19 มม.	ตัน	.890	27,906.31	24,836.61	1.3624	38,019.55	33,837.39
6	6. เหล็กเส้นกลมผิวขรุขระ SD 40 DB 12 มม.	ตัน	.390	32,085.05	12,513.16	1.3624	43,712.67	17,047.92
7	7. สวดผูกเหล็ก	กก.	38.480	47.20	1,816.25	1.3624	64.30	2,474.45
8	8. ไม้แบบ	ลบ.ฟ.	30.090	660.43	19,872.33	1.3624	899.76	27,074.06
9	9. ค่าแรงไม้แบบ	ตร.ม.	66.000	133.00	8,778.00	1.3624	181.19	11,959.14
10	10. ไม้คร่าว, ไม้ค้ำยัน	ลบ.ฟ.	9.030	757.01	6,835.80	1.3624	1,031.35	9,313.09
11	11. ตะปู	กก.	16.500	48.86	806.19	1.3624	66.56	1,098.35
12	12. หินคลุก	ลบ.ม.	26.400	397.49	10,493.73	1.3624	541.54	14,296.65
13	13. งานตัดรอยต่อและหยอดยางคอนกรีต	เมตร	600.000	24.36	14,616.00	1.3624	33.18	19,912.83
14	14. งานบ่มคอนกรีต	ตร.ม.	2,200.000	9.82	21,604.00	1.3624	13.37	29,433.28

บัญชี ขึ้นคำหาญ

14 กุมภาพันธ์ 2566 14:09:10

แบบฟอร์มรายงานหรือสรุปราคากลางงานก่อสร้างทาง สะพาน และท่อเหลี่ยม

ชื่อโครงการ/งานก่อสร้าง	ประกวดราคากลางก่อสร้างโครงการก่อสร้างถนน ค.ส.ล. ถนนคงติ หมู่ที่ 11,12 ด้วยวิธีประกวดราคาอิเล็กทรอนิกส์ (e-bidding)
หน่วยงานเจ้าของโครงการ/งานก่อสร้าง	องค์การบริหารส่วนตำบลยาง/องค์การบริหารส่วนตำบลบางยาง
รวมราคากลาง	
1,535,998.78	

แบบฟอร์มรายงานหรือสรุปราคากลางงานก่อสร้างทาง สะพาน และท่อเหลี่ยม


หน่วยงานเจ้าของโครงการ/งานก่อสร้าง องค์การบริหารส่วนตำบลบางยาง/องค์การบริหารส่วนตำบลบางยาง



(บัญชา ชินคำหาญ)

ประธานกรรมการกำหนดราคากลาง



(กัญยปรีญา เรืองกาญจนวัติ)

กรรมการกำหนดราคากลาง



(ชมkrita กวางแสง)

กรรมการกำหนดราคากลาง

บัญชา ชินคำหาญ

14 กุมภาพันธ์ 2566



โครงการ

ก่อสร้างถนน คสล.ถนนคงดี หมู่ 11,12 เริ่มจากแยกถนนเจริญสุขวงษ์ หมู่ 11,12


ถึงบริเวณที่ดินนายเสวี เจริญสุขไส่ กว้าง 5 เมตร ยาว 440 เมตร หน้า 0.15 เมตร

ดำเนินการโดย

(นายบัญชา จันทาหาญ)
ผู้อำนวยการกองช่าง

หมู่ที่ 11,12 ต.บางยาง อ. กระทุ่มแบน จ. สมุทรสาคร

โครงการก่อสร้างถนน คสล.ถนนคงดี หมู่ 11,12 เริ่มจากแยกถนนเจริญพงษ์ หมู่ 11,12
ถึงบริเวณที่ดินนายเสรี เจริญสุขใส กว้าง 5 เมตร ยาว 440 เมตร หน้า 0.15 เมตร

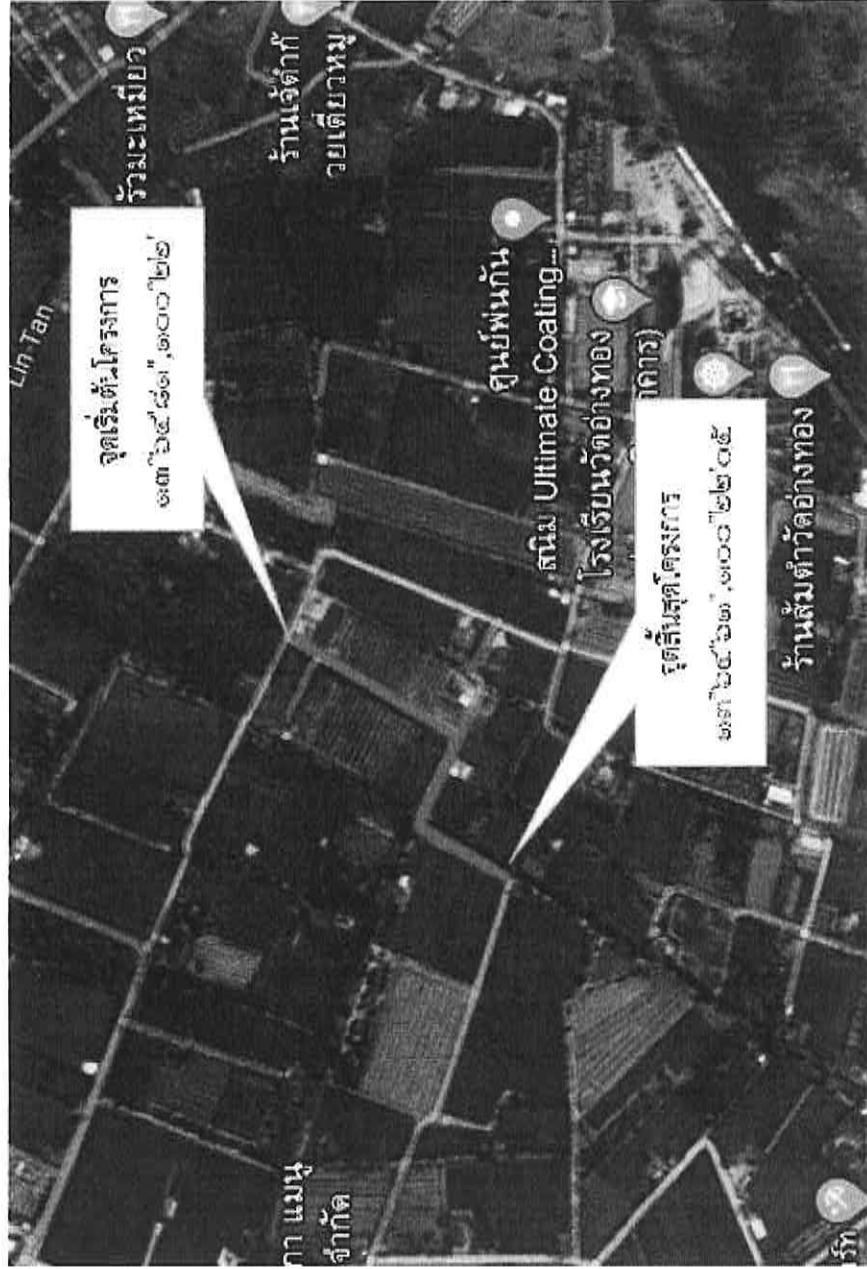

แผนที่สังเขป
NOT TO SCALE



โครงการ :	ก่อสร้างถนน คสล.ถนนคงดี หมู่ 11,12 ซึ่งจากแยกถนนเจริญพงษ์ หมู่ 11,12 ถึงบริเวณที่ดินนายเสรี เจริญสุขใส กว้าง 5 เมตร ยาว 440 เมตร หน้า 0.15 เมตร






















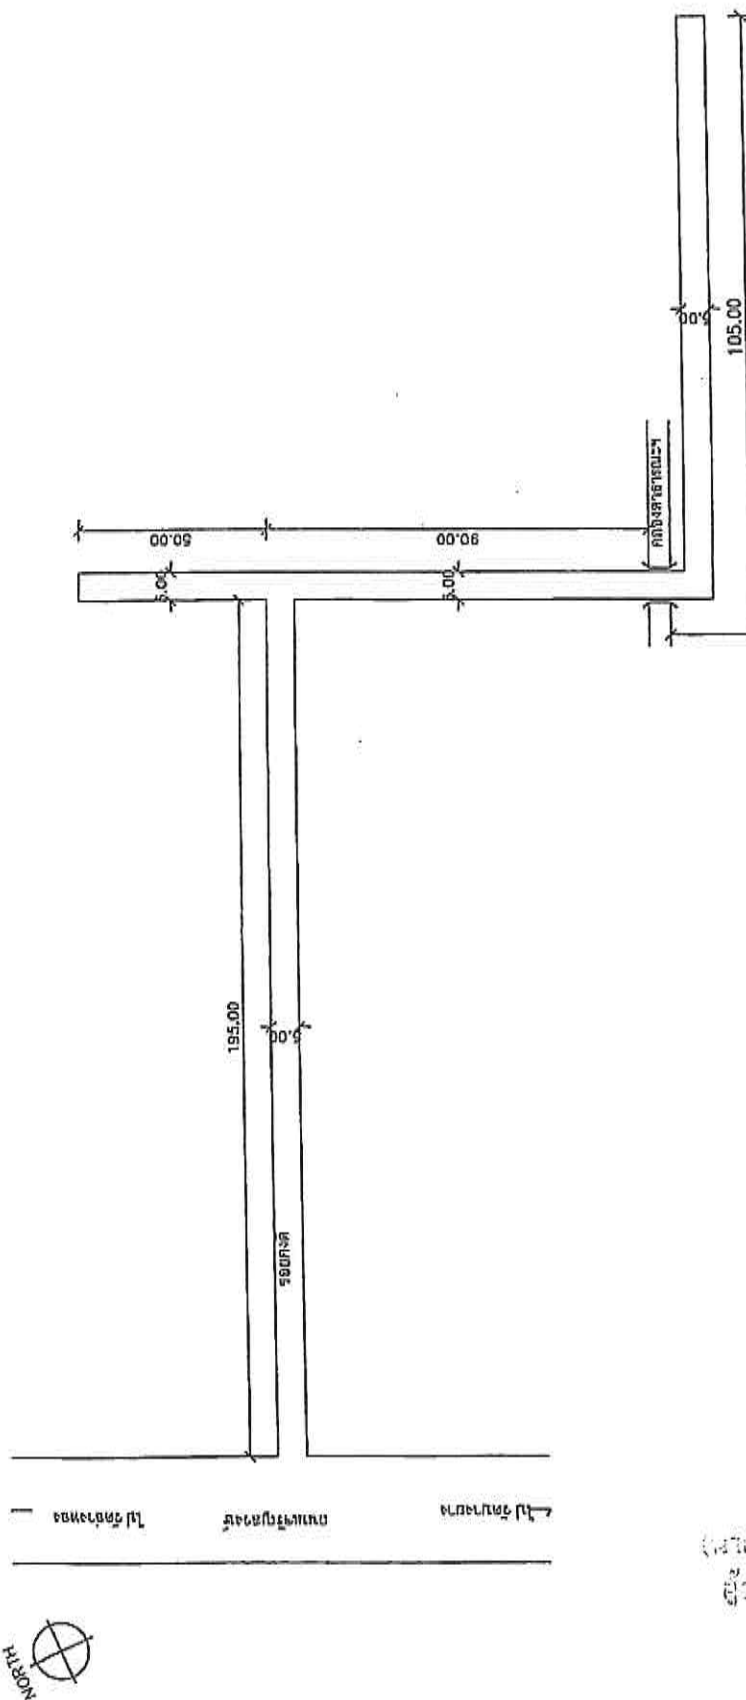

ผู้ประเมิน
NOT TO SCALE


(นายบุญชู จิโนคำหาญ)
ผู้อำนวยการกองช่าง

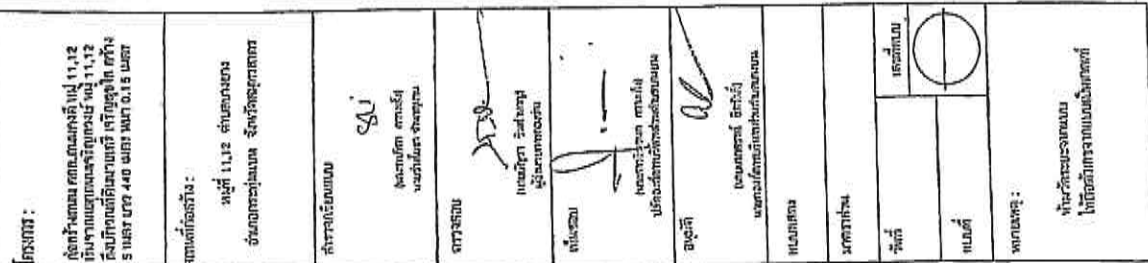

NOT TO SCALE


(นายบัญชา หิมคำหาญ)
ผู้อำนวยการกองช่าง
















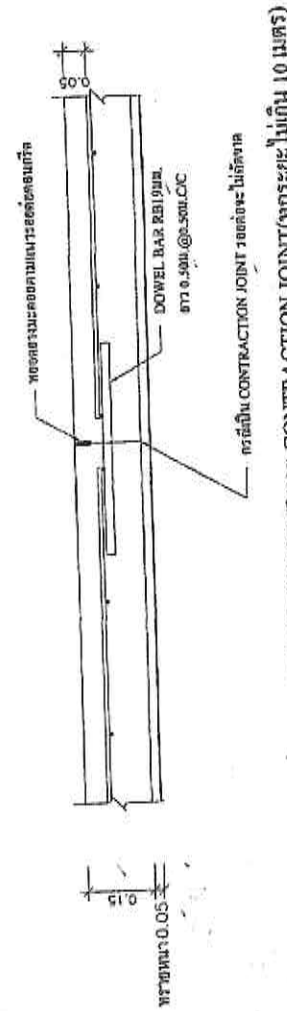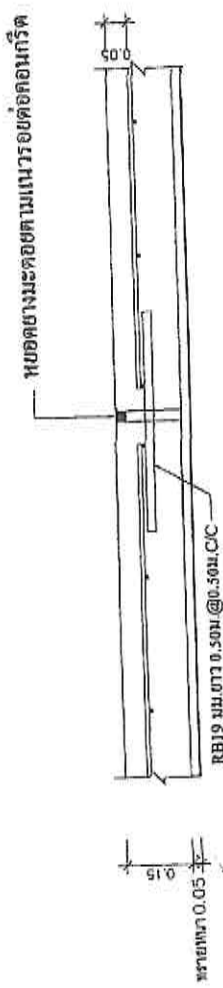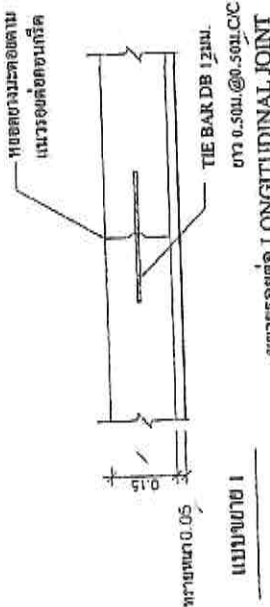

ด้านหน้าโครงการ
(นายบัญชา ชื่นคำหาญ)
ผู้ดำเนินการก่อสร้าง

สูตรการปรับราคา ค่าก่อสร้าง

สูตรการปรับราคา 35 สูตร



ประเภทงาน		รายละเอียดสูตร
หมวดที่ 1 งานอาคาร		
1.1	งานอาคาร	K1 = $0.25 + 0.15(I/I_o) + 0.10(CI/Co) + 0.40(M/M_o) + 0.10(S/S_o)$
หมวดที่ 2 งานดิน		
2.1	งานดิน	K2.1 = $0.30 + 0.10(I/I_o) + 0.40(E/E_o) + 0.20(F/F_o)$
2.2	งานหินเรียบ	K2.2 = $0.40 + 0.20(I/I_o) + 0.20(M/M_o) + 0.20(F/F_o)$
2.3	งานเจาะระเบิดหิน	K2.3 = $0.45 + 0.15(I/I_o) + 0.10(M/M_o) + 0.20(E/E_o) + 0.10(F/F_o)$
หมวดที่ 3 งานทาง		
3.1	งานผิวทาง Prime Coat, Tack Coat, Seal Coat	K3.1 = $0.30 + 0.40(A/A_o) + 0.20(E/E_o) + 0.10(F/F_o)$
3.2	งานผิวทาง Surface Treatment, Slurry Seal, Cape Seal	K3.2 = $0.30 + 0.10(M/M_o) + 0.30(A/A_o) + 0.20(E/E_o) + 0.10(F/F_o)$
3.3	งานผิวทาง Asphaltic Concrete, Penetration Macadam	K3.3 = $0.30 + 0.10(M/M_o) + 0.40(A/A_o) + 0.10(E/E_o) + 0.10(F/F_o)$
3.4	งานผิวทางคอนกรีตเสริมเหล็ก	K3.4 = $0.30 + 0.10(I/I_o) + 0.35(CI/Co) + 0.10(M/M_o) + 0.15(S/S_o)$
3.5	งานท่อระบายน้ำ คลอด และงานบ่อพัก	K3.5 = $0.35 + 0.20(I/I_o) + 0.15(CI/Co) + 0.15(M/M_o) + 0.15(S/S_o)$
3.6	งานโครงสร้างคอนกรีตเสริมเหล็กและงานเชื่อมกันค้ำ	K3.6 = $0.30 + 0.10(I/I_o) + 0.15(CI/Co) + 0.20(M/M_o) + 0.25(S/S_o)$
3.7	งานโครงสร้างเหล็ก	K3.7 = $0.25 + 0.10(I/I_o) + 0.05(CI/Co) + 0.20(M/M_o) + 0.40(S/S_o)$
หมวดที่ 4 งานชลประทาน		
4.1	งานอาคารชลประทานไม่รวมบานเหล็ก	K4.1 = $0.40 + 0.20(I/I_o) + 0.10(CI/Co) + 0.10(M/M_o) + 0.20(S/S_o)$
4.2	งานอาคารชลประทานรวมบานเหล็ก	K4.2 = $0.35 + 0.20(I/I_o) + 0.10(CI/Co) + 0.10(M/M_o) + 0.25(S/S_o)$
4.3	งานบานระบาย Trashrack และ Steel Liner	K4.3 = $0.35 + 0.20(I/I_o) + 0.45(G/G_o)$
4.4	งานเหล็กเสริมคอนกรีต และ Anchor Bar	K4.4 = $0.25 + 0.15(I/I_o) + 0.60(S/S_o)$
4.5	งานคอนกรีตไม่รวมเหล็กและคอนกรีตอัดกลอง	K4.5 = $0.40 + 0.15(I/I_o) + 0.25(CI/Co) + 0.20(M/M_o)$
4.6	งานเจาะ	K4.6 = $0.40 + 0.20(I/I_o) + 0.10(M/M_o) + 0.20(E/E_o) + 0.10(F/F_o)$
4.7	งานอัดฉีดน้ำปูน	K4.7 = CI/Co
หมวดที่ 5 งานระบบสาธารณูปโภค		
5.1	งานวางท่อ AC และ PVC กรณีผู้รับจ้างจัดหาท่อและหรืออุปกรณ์ให้	K5.1.1 = $0.50 + 0.25(I/I_o) + 0.25(M/M_o)$
5.2	งานวางท่อ AC กรณีผู้รับจ้างจัดหาท่อ AC และหรืออุปกรณ์ให้	K5.1.2 = $0.40 + 0.10(I/I_o) + 0.10(M/M_o) + 0.40(AC/AC_o)$
5.3	งานวางท่อ PVC กรณีผู้รับจ้างจัดหาท่อ PVC และหรืออุปกรณ์ให้	K5.1.3 = $0.40 + 0.10(I/I_o) + 0.10(M/M_o) + 0.40(PVC/PVC_o)$
5.4	งานวางท่อ GSP และท่อ HDPE กรณีผู้รับจ้างจัดหาท่อและอุปกรณ์ให้	K5.2.1 = $0.40 + 0.10(I/I_o) + 0.15(M/M_o) + 0.20(E/E_o) + 0.15(F/F_o)$
5.5	งานวางท่อ GSP กรณีผู้รับจ้างจัดหาท่อและอุปกรณ์ให้	K5.2.2 = $0.40 + 0.10(I/I_o) + 0.10(M/M_o) + 0.10(E/E_o) + 0.30(GIP/GIP_o)$
5.6	งานวางท่อ HDPE กรณีผู้รับจ้างจัดหาท่อและอุปกรณ์ให้	K5.2.3 = $0.50 + 0.10(I/I_o) + 0.10(M/M_o) + 0.30(PE/PE_o)$
5.7	งานปรับปรุงภูมิทัศน์และงาน Secondary Lining	K5.3 = $0.40 + 0.10(I/I_o) + 0.15(E/E_o) + 0.35(GIP/GIP_o)$
5.8	งานวางท่อ PVC รั้วด้วยคอนกรีต	K5.4 = $0.30 + 0.10(I/I_o) + 0.20(CI/Co) + 0.05(M/M_o) + 0.05(S/S_o) + 0.30(PVC/PVC_o)$
5.9	งานวางท่อ PVC กลบทราย	K5.5 = $0.25 + 0.05(I/I_o) + 0.05(M/M_o) + 0.65(PVC/PVC_o)$
5.10	งานวางท่อเหล็กอาบสังกะสี	K5.6 = $0.25 + 0.25(I/I_o) + 0.50(GIP/GIP_o)$
5.11	งานโครงสร้างเหล็กเสาตั้ง	K5.7.1 = $0.60 + 0.25(I/I_o) + 0.15(F/F_o)$
5.12	งานฐานรากเสาตั้ง	K5.7.2 = $0.35 + 0.20(I/I_o) + 0.20(CI/Co) + 0.10(S/S_o) + 0.15(F/F_o)$
5.13	งานฐานรากอุปกรณ์สถานีย่อย	K5.7.3 = $0.50 + 0.20(I/I_o) + 0.15(CI/Co) + 0.15(S/S_o)$
5.14	งานเสาเข็มคอนกรีตอัดแรง	K5.8.1 = $0.35 + 0.15(I/I_o) + 0.20(CI/Co) + 0.30(S/S_o)$
5.15	งานเสาเข็ม CAST IN PLACE	K5.8.2 = $0.30 + 0.10(I/I_o) + 0.25(CI/Co) + 0.35(S/S_o)$
5.16	งานสายส่งแรงสูงเฉพาะค่าแรง	K5.9.1 = $0.80 + 0.05(I/I_o) + 0.10(M/M_o) + 0.05(F/F_o)$
5.17	งานสายส่งแรงสูงรวมจัดหาและติดตั้ง	K5.9.2 = $0.45 + 0.05(I/I_o) + 0.20(M/M_o) + 0.05(F/F_o) + 0.25(Wt/W_o)$

ตัวอย่างแผ่นป้ายแสดงรายละเอียดงานก่อสร้าง - แผ่นป้ายในระหว่างการดำเนินการก่อสร้าง
(ป้ายชั่วคราว)

ให้ผู้รับจ้างเป็นผู้รับผิดชอบในการดำเนินการจัดทำและติดตั้งแผ่นป้ายแสดงรายละเอียดงานก่อสร้าง -
แผ่นป้ายในระหว่างการดำเนินการก่อสร้าง (ป้ายชั่วคราว) จำนวน 2 จุด ตามรายละเอียดดังนี้

โครงการก่อสร้างขององค์การบริหารส่วนตำบลบางยาง
โทร. 034-499-477-78

ประเภทของสิ่งก่อสร้าง โครงการก่อสร้างถนน ค.ส.ล. ถนนคงดี หมู่ที่ 11,12
ปริมาณงานก่อสร้าง(ให้ระบุรายละเอียดให้มากที่สุดเท่าที่สามารถตรวจสอบได้).....
ชื่อ ที่อยู่ หมายเลขโทรศัพท์ผู้รับจ้าง(ให้ระบุชื่อบุคคลหรือนิติบุคคล (แล้วแต่กรณี), ที่อยู่ และหมายเลขโทรศัพท์ ของผู้รับจ้างตามสัญญา).....
ระยะเวลาก่อสร้าง.....(ให้ระบุวันเดือนปีที่เริ่มต้นก่อสร้างตามสัญญา ถึง วันเดือนปีที่สิ้นสุดการก่อสร้างตามสัญญา).....
รวมระยะเวลาก่อสร้างทั้งสิ้น(ให้ระบุจำนวนวันก่อสร้างตามสัญญา).....วัน
วงเงินงบประมาณที่ได้ตั้งไว้/ที่ได้รับ(ให้ระบุจำนวนเงินงบประมาณที่ตั้งไว้/ที่ได้รับ).....บาท
ราคากลางค่าก่อสร้าง(ให้ระบุจำนวนเงินราคากลางค่าก่อสร้าง).....บาท
วงเงินค่าก่อสร้างตามที่ได้ลงนามในสัญญาจ้าง(ให้ระบุจำนวนเงินค่าก่อสร้างตามสัญญา).....บาท
ชื่อกรรมการตรวจรับพัสดุ และผู้ควบคุมงาน พร้อมหมายเลขโทรศัพท์
1.(ให้ระบุชื่อ-สกุล ตามคำสั่งแต่งตั้ง ที่ อบต.บางยาง.กำหนด.....เป็น ประธานกรรมการ โทร.....(ให้ระบุเบอร์โทรศัพท์).....
2.(ให้ระบุชื่อ-สกุล ตามคำสั่งแต่งตั้ง ที่ อบต.บางยาง.กำหนด.....เป็น กรรมการ โทร.....(ให้ระบุเบอร์โทรศัพท์).....
3.(ให้ระบุชื่อ-สกุล ตามคำสั่งแต่งตั้ง ที่ อบต.บางยาง.กำหนด.....เป็น กรรมการ โทร.....(ให้ระบุเบอร์โทรศัพท์).....
4.(ให้ระบุชื่อ-สกุล ตามคำสั่งแต่งตั้ง ที่ อบต.บางยาง.กำหนด.....เป็น กรรมการ โทร.....(ให้ระบุเบอร์โทรศัพท์).....
5.(ให้ระบุชื่อ-สกุล ตามคำสั่งแต่งตั้ง ที่ อบต.บางยาง.กำหนด.....เป็น กรรมการ โทร.....(ให้ระบุเบอร์โทรศัพท์).....
6.(ให้ระบุชื่อ-สกุล ตามคำสั่งแต่งตั้ง ที่ อบต.บางยาง.กำหนด.....เป็น หัวหน้าผู้ควบคุมงาน โทร.....(ให้ระบุเบอร์โทรศัพท์).....
7.(ให้ระบุชื่อ-สกุล ตามคำสั่งแต่งตั้ง ที่ อบต.บางยาง.กำหนด.....เป็น ผู้ควบคุมงาน โทร.....(ให้ระบุเบอร์โทรศัพท์).....

ยาวไม่น้อยกว่า 2.40 เมตร

- หมายเหตุ
1. แผ่นป้ายต้องมีสภาพคงทนตลอดระยะเวลาการก่อสร้าง และอีกไม่น้อยกว่า 6 เดือนหลังจากงานแล้วเสร็จ
 2. กรณีงานก่อสร้างไม่สามารถดำเนินการให้แล้วเสร็จตามกำหนดระยะเวลาในสัญญา ให้จัดทำและติดตั้งแผ่นป้ายแสดงเหตุของความล่าช้า ระยะเวลาที่คาดว่าจะแล้วเสร็จ หรือระยะเวลาที่ได้มีการขยายเวลาตามสัญญา (ถ้ามี) โดยให้ติดตั้งไว้คู่กับป้ายแสดงรายละเอียดงานก่อสร้าง (แผ่นป้ายในระหว่างการดำเนินการก่อสร้าง)
 3. กรณีแผ่นป้ายชำรุด ให้ผู้รับจ้างดำเนินการแก้ไข ซ่อมแซมให้อยู่ในสภาพดี เพื่อให้ประชาชนสามารถตรวจสอบได้ตลอดเวลา
 4. ให้ผู้รับจ้างติดตั้งแผ่นป้ายภายใน 7 วัน นับตั้งแต่วันลงนามในสัญญา โดยติดตั้งไว้ ณ จุดเริ่มต้นและจุดสิ้นสุดของงานก่อสร้าง
 5. แผ่นป้ายให้มีขนาดกว้างไม่น้อยกว่า 1.20 เมตร ยาวไม่น้อยกว่า 2.40 เมตร

ตัวอย่างแผ่นป้ายแสดงรายละเอียดงานก่อสร้าง - แผ่นป้ายภายหลังการก่อสร้างแล้วเสร็จ (ป้ายถาวร)

ให้ผู้รับจ้างเป็นผู้รับผิดชอบในการดำเนินการจัดทำและติดตั้งแผ่นป้ายแสดงรายละเอียดงานก่อสร้าง - แผ่นป้ายภายหลังการก่อสร้างแล้วเสร็จ (ป้ายถาวร) จำนวน 1 ชุด ตามรายละเอียดดังนี้

โครงการก่อสร้างขององค์การบริหารส่วนตำบลบางยาง

ประเภทและชนิดสิ่งก่อสร้าง โครงการก่อสร้างถนน ค.ส.ล. ถนนคงดี หมู่ที่ 11,12

ปริมาณงานก่อสร้าง(ให้ระบุรายละเอียดให้มากที่สุดเท่าที่สามารถตรวจสอบได้).....

ปีงบประมาณที่ทำการก่อสร้าง(ให้ระบุปีงบประมาณที่ทำการก่อสร้าง).....

วันเริ่มสัญญา(ให้ระบุวันเดือนปี ที่เริ่มต้นก่อสร้างตามสัญญา).... วันสิ้นสุดสัญญา(ให้ระบุวันเดือนปี ที่สิ้นสุดการก่อสร้างตามสัญญา).....

วงเงินค่าก่อสร้าง(ให้ระบุจำนวนเงินค่าก่อสร้างตามสัญญา).....บาท (งบประมาณของ อบต.บางยาง)

ระยะเวลาที่ผู้รับจ้างรับประกันความชำรุดบกพร่องตามสัญญา

วันเริ่มต้นการรับประกัน(ให้ระบุวันเดือนปี ที่เริ่มต้นการรับประกัน).... วันสิ้นสุดการรับประกัน(ให้ระบุวันเดือนปี ที่สิ้นสุดการรับประกัน).....

ผู้รับจ้าง(ให้ระบุชื่อบุคคลหรือนิติบุคคล (แล้วแต่กรณี) ที่อยู่ และหมายเลขโทรศัพท์ ของผู้รับจ้างตามสัญญา).....

ชื่อกรรมการตรวจรับพัสดุ และผู้ควบคุมงาน

1.(ให้ระบุชื่อ-สกุล ตามคำสั่งแต่งตั้ง ที่ อบต.บางยาง กำหนด).....เป็น ประธานกรรมการ

2.(ให้ระบุชื่อ-สกุล ตามคำสั่งแต่งตั้ง ที่ อบต.บางยาง กำหนด).....เป็น กรรมการ

3.(ให้ระบุชื่อ-สกุล ตามคำสั่งแต่งตั้ง ที่ อบต.บางยาง กำหนด).....เป็น กรรมการ

4.(ให้ระบุชื่อ-สกุล ตามคำสั่งแต่งตั้ง ที่ อบต.บางยาง กำหนด).....เป็น กรรมการ


5.(ให้ระบุชื่อ-สกุล ตามคำสั่งแต่งตั้ง ที่ อบต.บางยาง กำหนด).....เป็น กรรมการ

6.(ให้ระบุชื่อ-สกุล ตามคำสั่งแต่งตั้ง ที่ อบต.บางยาง กำหนด).....เป็น หัวหน้าผู้ควบคุมงาน

7.(ให้ระบุชื่อ-สกุล ตามคำสั่งแต่งตั้ง ที่ อบต.บางยาง กำหนด).....เป็น ผู้ควบคุมงาน

ยาวไม่น้อยกว่า 2.40 เมตร


- หมายเหตุ**
1. เสาและพื้นป้ายทาสีเขียวทั้ง 2 ด้าน โดยใช้สีน้ำมันทา ก่อนทาสีจริงให้ทาสีกันสนิมก่อน 2 ครั้ง
 2. ตัวอักษรใช้สีขาว ขนาดตัวอักษรกำหนดตามความเหมาะสม ข้อความตามแบบที่กำหนด
 3. แผ่นป้ายให้ใช้แผ่นเหล็ก ขนาดกว้างไม่น้อยกว่า 1.20 เมตร ยาวไม่น้อยกว่า 2.40 เมตร (รายละเอียดการจัดทำแผ่นป้ายให้เป็นไปตามรายการประกอบแบบที่แนบท้ายกับแบบป้ายนี้)
 4. ให้ผู้รับจ้างติดตั้งแผ่นป้ายให้แล้วเสร็จก่อนส่งมอบงานให้กับผู้ว่าจ้าง โดยให้ติดตั้งแผ่นป้ายตามความเหมาะสมในบริเวณสถานที่ก่อสร้าง ซึ่งสามารถมองเห็นได้ชัดเจน
 5. กรณีที่มีการขยายเวลาตามสัญญา ในช่อง “วันสิ้นสุดสัญญา” ให้ระบุวันเดือนปีตามที่ได้มีการทำสัญญา (เพิ่มเติม) เพื่อขยายสัญญาให้กับผู้รับจ้าง

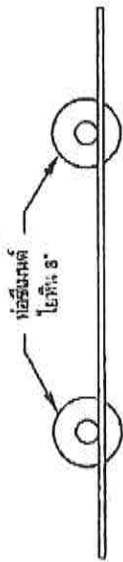

รูปแปลน

มาตราส่วน 1:25


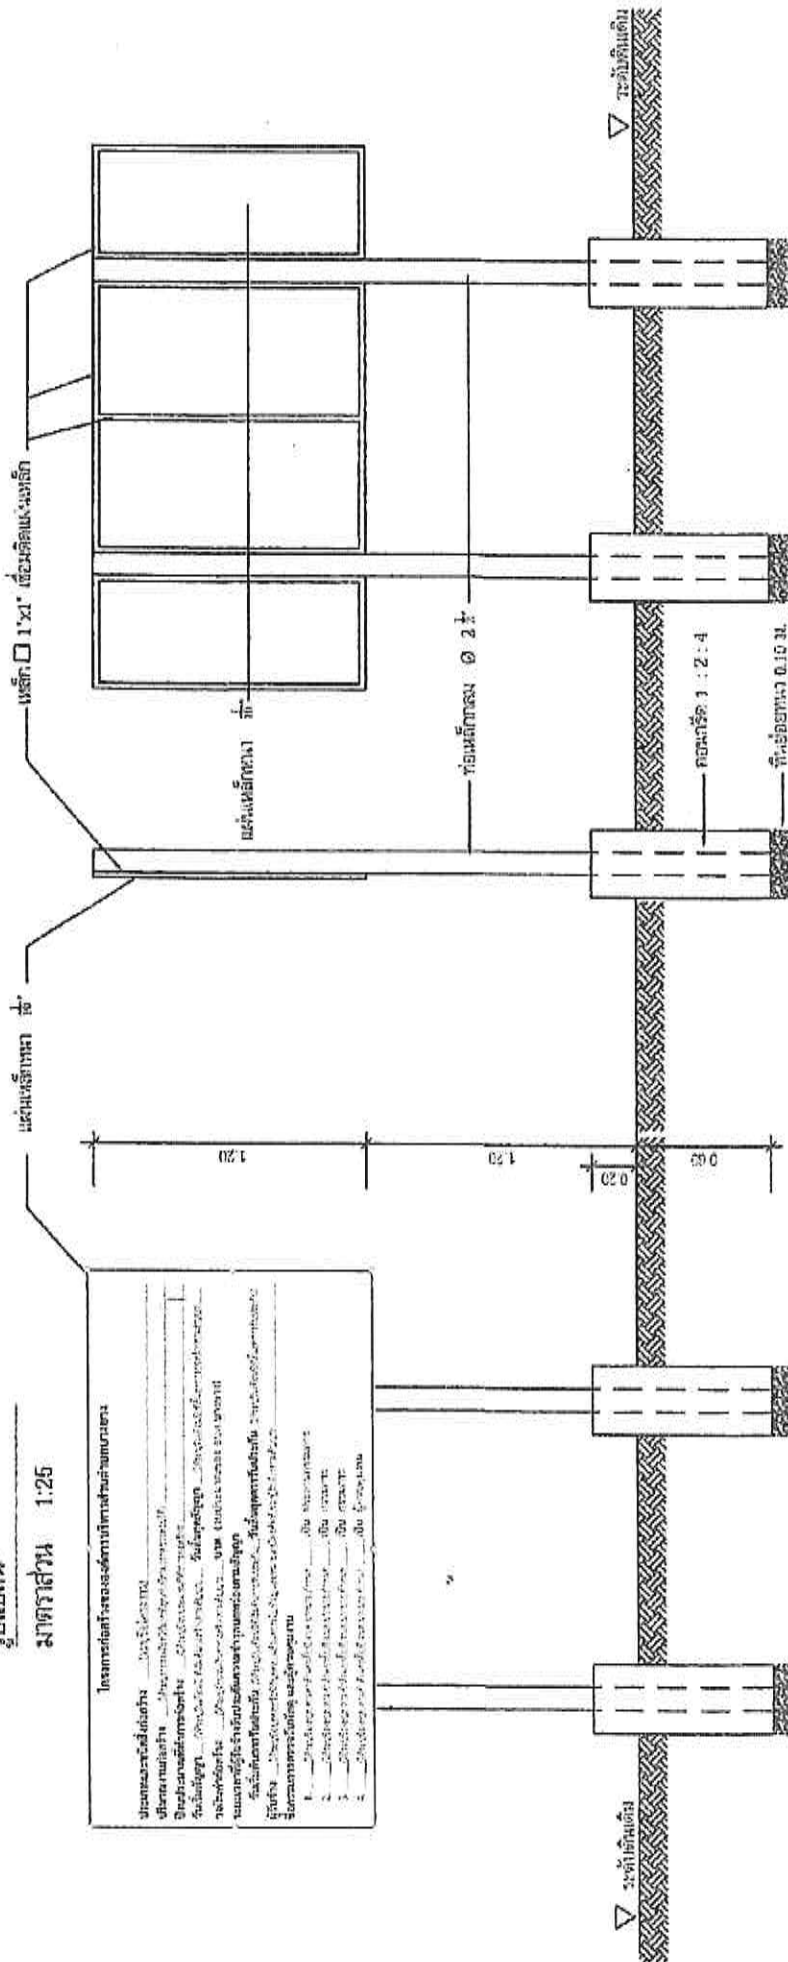

รูปด้านซ้าย

มาตราส่วน 1:25

รูปด้านหลัง

มาตราส่วน 1:25

1. เสา ทาสีกันสนิม 2 ชั้น และทาสีน้ำมันเทียวกับ

2. ตัวหนังสือสีขาว

3. ขนาดตัวหนังสือสีแดงตามความเหมาะสม

ข้อความตามที่กำหนด

4. แผ่นเหล็กขนาด กว้างไม่น้อยกว่า 1.20 ม. ยาวไม่น้อยกว่า 2.40 ม.

หมายเหตุ

- จุดก่อสร้างกำหนดตามความเหมาะสม
- ในบริเวณสถานที่ก่อสร้าง สามารถเห็นได้ชัดเจน
- ก่อนทาสีจึงควรทาสีกันสนิมก่อน 2 ครั้ง

รูปด้านหน้า

มาตราส่วน 1:25